


УЗЛЫ ПРИМЫКАНИЯ ПОКРЫТИЙ

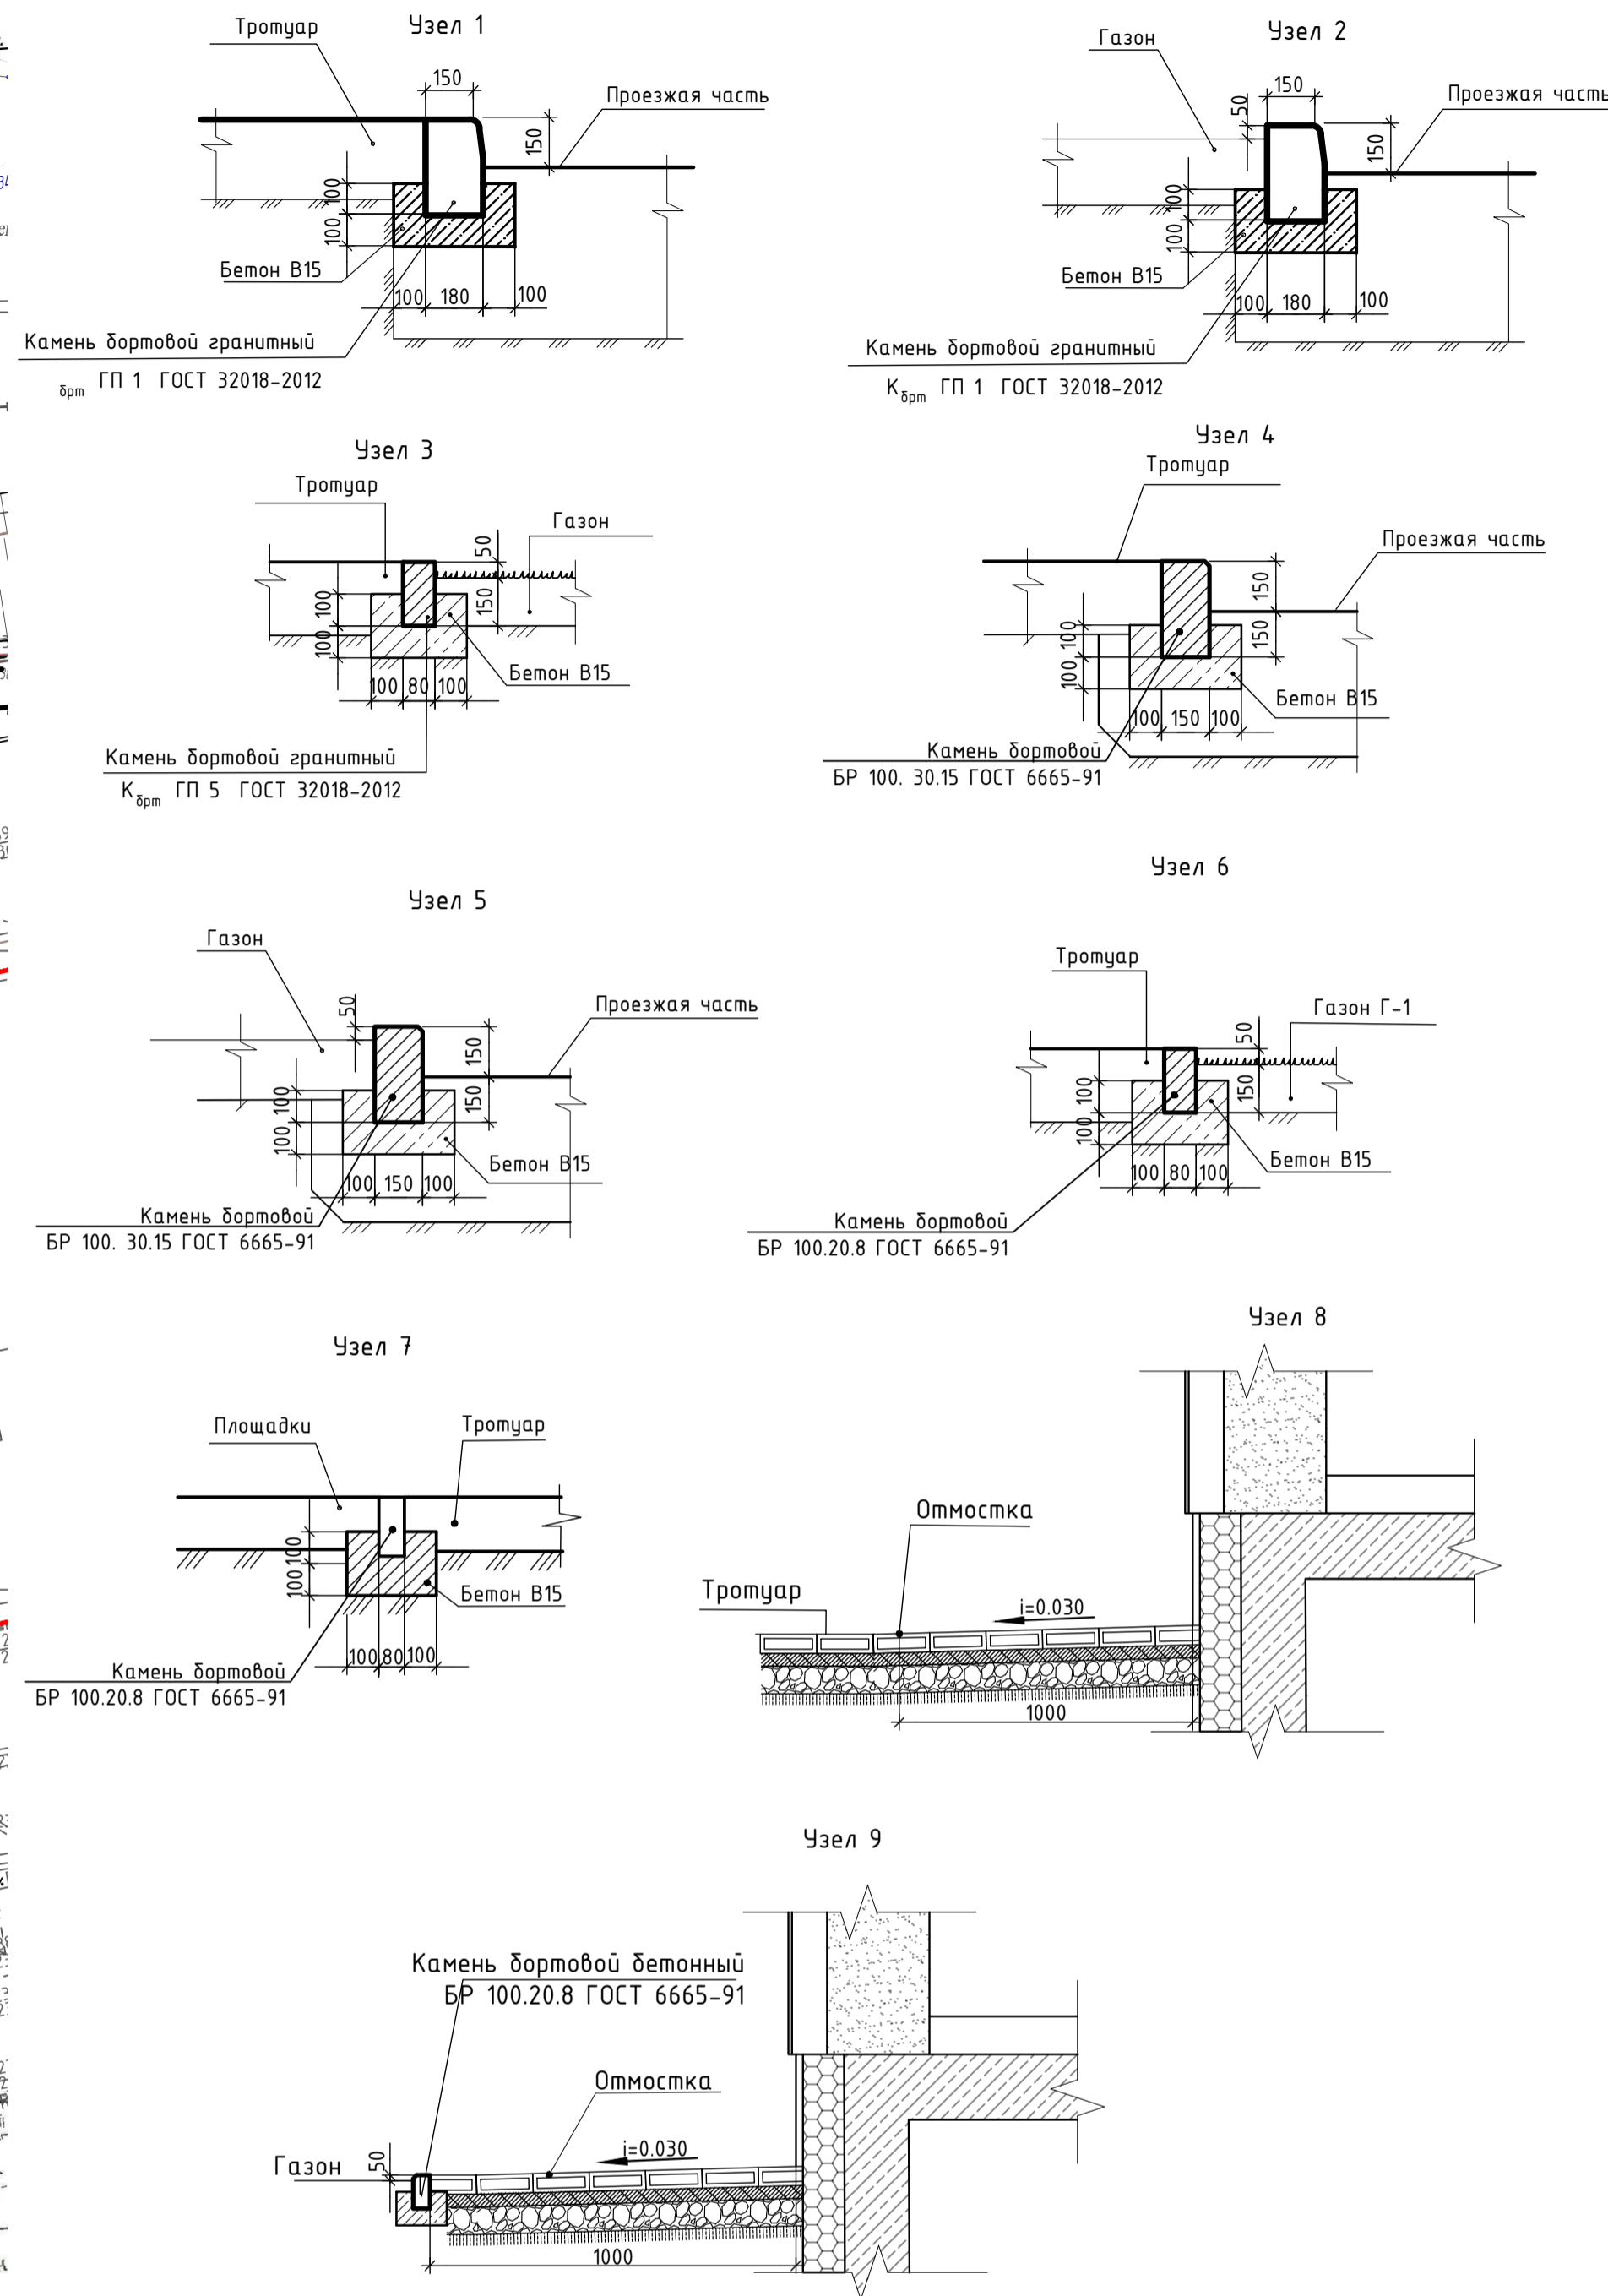

ЭКСПЛИКАЦИЯ ЗДАНИЙ И СООРУЖЕНИЙ

Номер на плане	Наименование	Примечание
ПРОЕКТИРУЕМЫЕ ЗДАНИЯ И СООРУЖЕНИЯ		
1	Жилой дом комфорт класса с подземной автостоянкой:	
1.1	26-ти этажная секция 1 жилого дома с коммерческими помещениями	
1.2	26-ти этажная секция 2 жилого дома с коммерческими помещениями	
1.3	Подземная автостоянка	
1.3.1	Въезд в подземную автостоянку	
2	Встроенная мусорокамера	
3	Трансформаторная подстанция	
4	ГРПШ	

ЭКСПЛИКАЦИЯ ПЛОЩАДОК БЛАГОУСТРОЙСТВА

Номер на плане	Наименование	Примечание
А	Детская игровая площадка	
Б	Спортивная площадка	
В	Площадка для отдыха взрослых	
Г1	Гостевая автостоянка для временного хранения машин жителей	
Г2	Гостевая автостоянка для временного хранения машин гостей	

Тип пок.	Наим. покрытия	Сечение	Материал слоя	Толщ. слоя, мм	Примечание
ПД-4	Асфальтобетонное		1. Асфальтобетон А16ВЛ на БНД 70/100	50	Дороги местного значения с усовершенствованным облегченным покрытием
			2. Асфальтобетон А16НЛ на БНД 70/100	50	
ПП-1	Плиточное		3. Щебень М1000 фр.10-20 обработанный битумом по способу пропитки	80	Тротуары, не предусмотренные для проезда пожарных машин
			4. Щебень М1000 фр.10-20, 40-70, уложенный по способу закладки по ГОСТ 8267-93	50	
			5. Щебень М1000 фр.5-10 ГОСТ 8267-93	100	
ПП-2	Плиточное		6. Уплотненный грунт, К=0,95	100	Тротуары, предусмотренные для проезда пожарных машин
			7. Щебень фр.5-20мм	100	
ПТ-3	Песчаное		1. Песок (зернистость 0,7мм)	300	Площадки для игр детей
			2. Щебень фракции 5-10мм	100	
Р-1	Растительно-грунтовое		3. Уплотненный грунт	200	Газоны, цветники
			4. Растительный грунт	--	
Р-2	Растительно-грунтовое		1. Газонная решетка ECORASTER E50 TУ2291-001-92456452-2012 (заполняется плодородным грунтом с семенами трав)	50	Покрытие выдерживает нагрузку от пожарно-спасательной техники 6 тонн/ось
			2. Смесь плодородного грунта (30%) и щебня (70%) (выравнивающий слой) фр.5-20мм	40	
ПТ-2	Асфальтобетонное		3. Смесь плодородного грунта (30%) и щебня (70%) фр.20-40мм	200	Асфальтобетонная отмостка
			4. Щебень М1000 фр.40-70 мм с раскливающей щебенкой фр.5-20мм	200	
ПТ-2*	Плиточное		5. Асфальтобетон А16ВЛ на БНД 70/100-	50	Асфальтобетонная отмостка
			6. Щебень М1000 фр.5-10 ГОСТ 8267-93 -	130	
ПТ-2**	Плиточное		7. Геотекстиль	100	Плиточная отмостка
			8. Щебень фракции 20-40 мм -	100	
ПТ-2**	Плиточное		9. Профилированная мембрана типа "ИЗОСТУД"	100	Плиточная отмостка
			10. Грунт основания с утрамбованным щебнем фракции 20-40 мм	100	


ВЕДОМОСТЬ ЭЛЕМЕНТОВ ОЗЕЛЕНЕНИЯ

Усл. об.	Наименование породы или вида насаждения	Возраст, лет	Кол.	Примечание
	Кустарник (кизильник), шт	3	95,00	
	Сирень (посадка сирени в ряды через 2,0 м), шт	2-3	28,00	
	Устройство газона, м.кв.		2090,00	


ВЕДОМОСТЬ ТРОТУАРОВ, ДОРОЖЕК И ПЛОЩАДОК (в границах земель общего пользования)

Поз.	Наименование	Тип	Площадь, м²	Примечание
1	Проезды с гранитным бортовым камнем	1	174,00	Бортовой камень ГП1 65 м
2	Тротуары плиточные с гранитным бортовым камнем	3	163,00	Бортовой камень ГП5 95 м
3	Устройство газона, м.кв.		513,84	


УСЛОВНЫЕ ОБОЗНАЧЕНИЯ

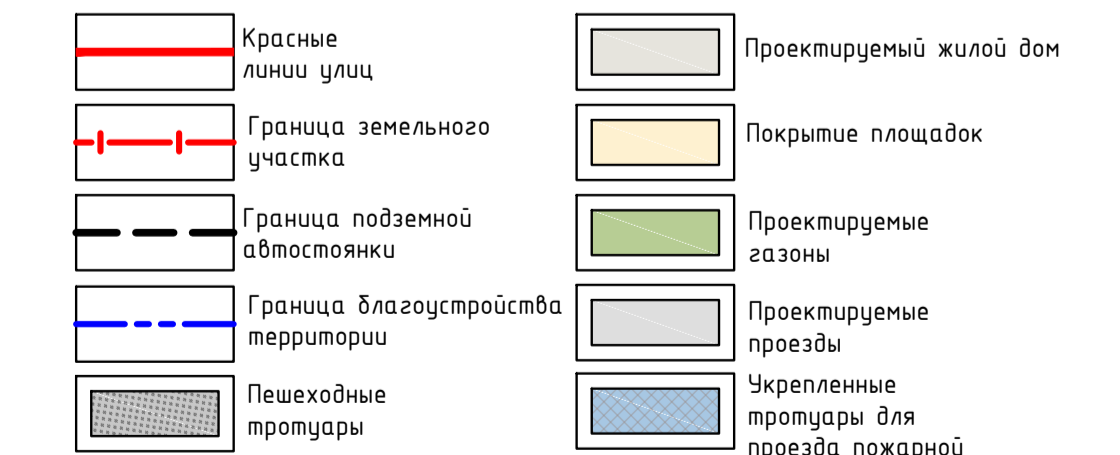


ДЕТАЛЬ УСТРОЙСТВА Пониженного бордюра И1

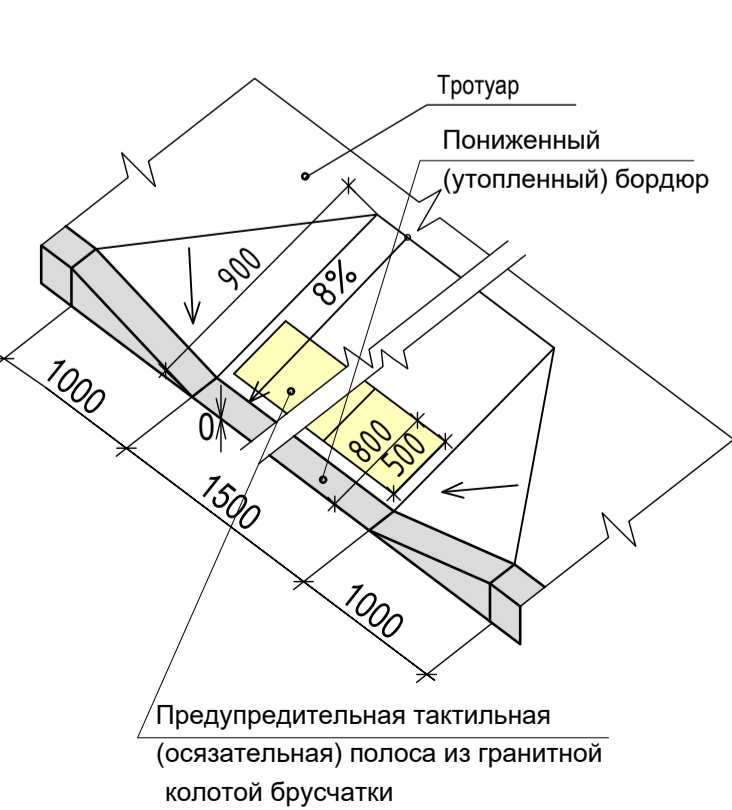

ДЕТАЛЬ УСТРОЙСТВА Пониженного бордюра И2

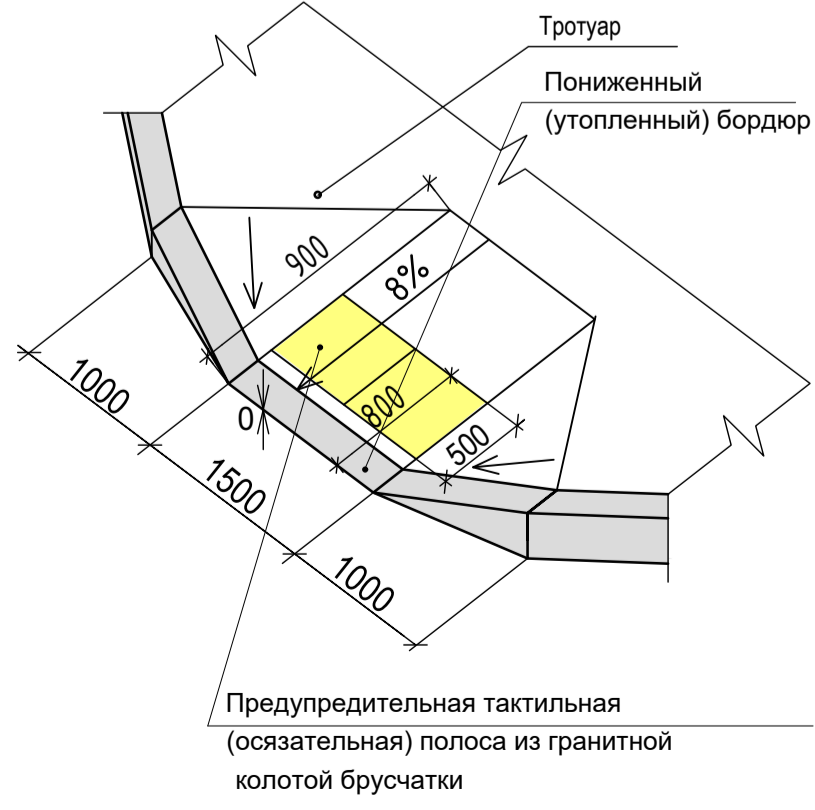

ДЕТАЛЬ УСТРОЙСТВА Пониженного бордюра И3

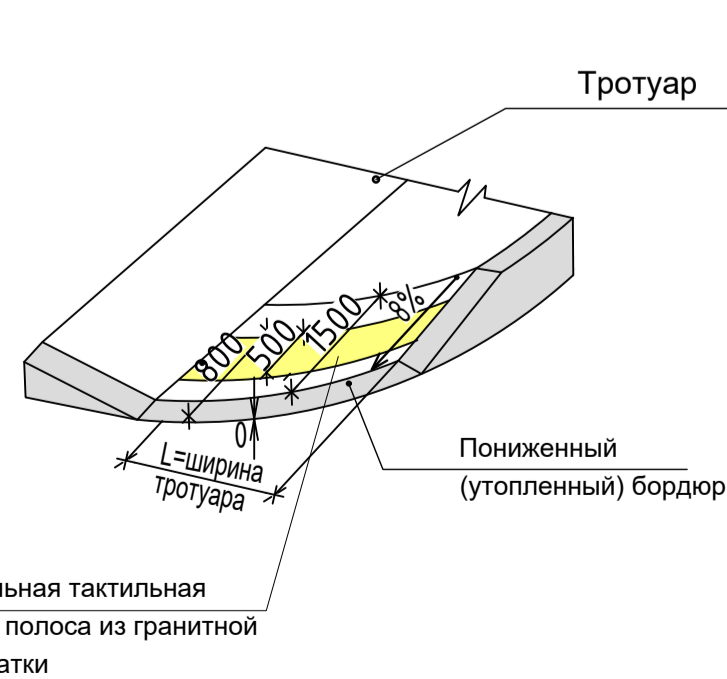

15-03-21-ПЗУ

Жилой дом комфорт класса в г. Екатеринбург по адресу: ул. Большаяшарова - ул. Беллинского				
1	Зам.	406-21	06.21	
Изм.	Жолуч	Лист № док.	Подп.	Дата
Разраб.	Стерн		04.21	
Проверил	Стерн		04.21	
И.контр.	Боровицкий		04.21	
Схема планировочной организации земельного участка с указанием типов и узлов покрытий. М1:500				Стандия Лист Листов
				П 2
ООО "АЛЬТЕК ПРОЕКТИРОВАНИЕ"				