


ВЕДОМОСТЬ МАЛЫХ АРХИТЕКТУРНЫХ ФОРМ

Поз.	Обозначение	Наименование	Кол.	Примечание
1	Каталог "КСИЛ"	Урна	7	код: 1312
2	Каталог "КСИЛ"	Скамья на металлических ножках	7	код: 2214

ВЕДОМОСТЬ ЭЛЕМЕНТОВ ОЗЕЛЕНЕНИЯ

Поз.	Наименование породы или вида насаждения	Возраст, лет	Кол-во	Примечание
1	2	3	4	5
Деревья:				
1	Береза повислая (Betula pendula)	5	13	Саженец
Кустарники:				
2	Спирея Ван-Гутта (Spiraea vanhouttei)	1	10	Саженец
3	Чубушник венецианский (Philadelphus coronarius)	1	9	Саженец
4	Форзиция средняя 'Спектабилис' (Forsythia intermedia 'Spectabilis')	1	15	Саженец
5	Газон обыкновенный	-	1436.9	м ²

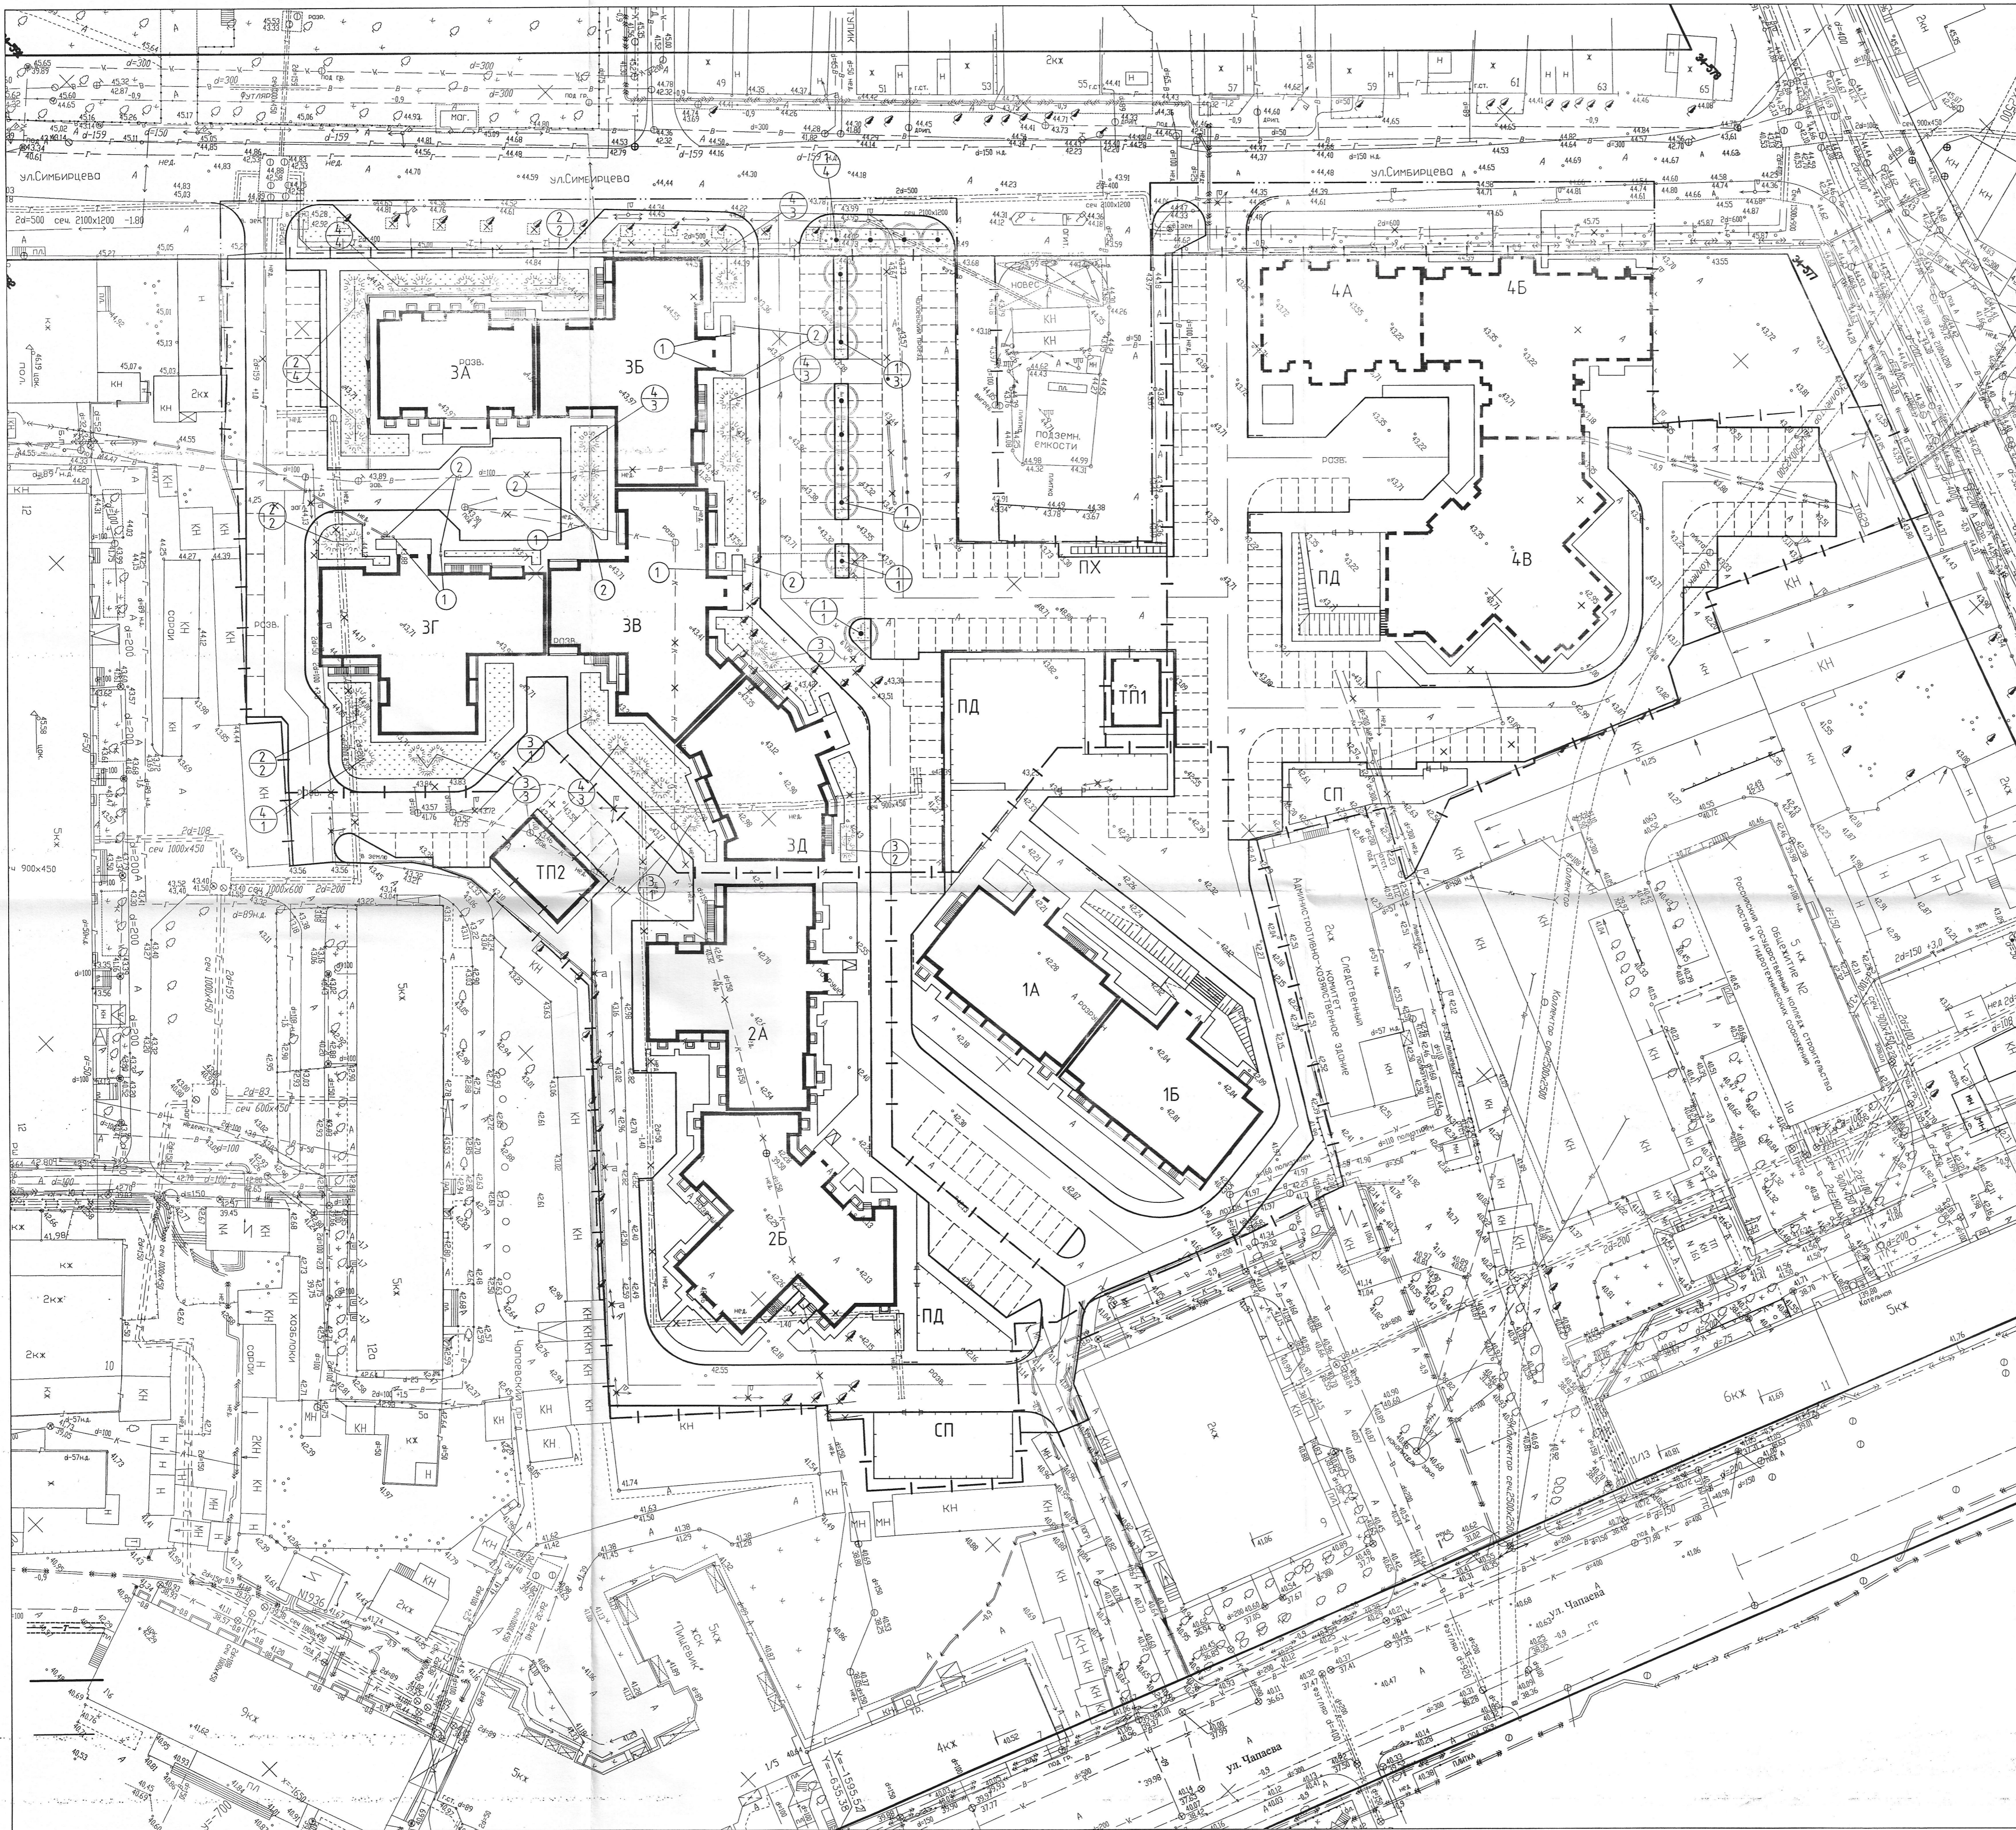

УСЛОВНЫЕ ОБОЗНАЧЕНИЯ

- Древесные насаждения проектируемые
- Древесные насаждения перспективные
- Кустарниковые насаждения проектируемые
- Газон
- Порядковый номер и количество проектируемых насаждений
- Обозначение малых архитектурных форм

- Работы по благоустройству и озеленению выполнять в строгом соответствии со СНиП III-10-75.
- Работы по озеленению в натуре выполнять с учетом расположения зданий и сооружений, подземных сетей и инженерных коммуникаций.
- Расстояние от зданий и сооружений до деревьев не менее - 5,0м, до кустарников - 1,5м.
- Рекомендуемый ассортимент зеленых насаждений может заменяться в зависимости от пород в питомниках области.

		216/П-3-0-ГП	Заказчик: АО "Шэлдом"		
		Многоэтажные многоквартирные жилые дома, расположенные на Ильинской площади, 5 в Октябрьском районе г. Саратова			
Изм.	Кол-во	Лист	№ док.	Подпись	Дата
Разраб.	Решетников				
		Третья очередь строительства Жилой дом №3 секции А, Б, В, Г, Д	Стадия	Лист	Листов
		План озеленения План расположения малых архитектурных форм и переносных изделий	Р	6	
		М 1500	ООО ИК "АРМАДА"		