


Схема планировочной организации земельного участка, совмещенная со схемой транспортной организации территории. М

1:500.

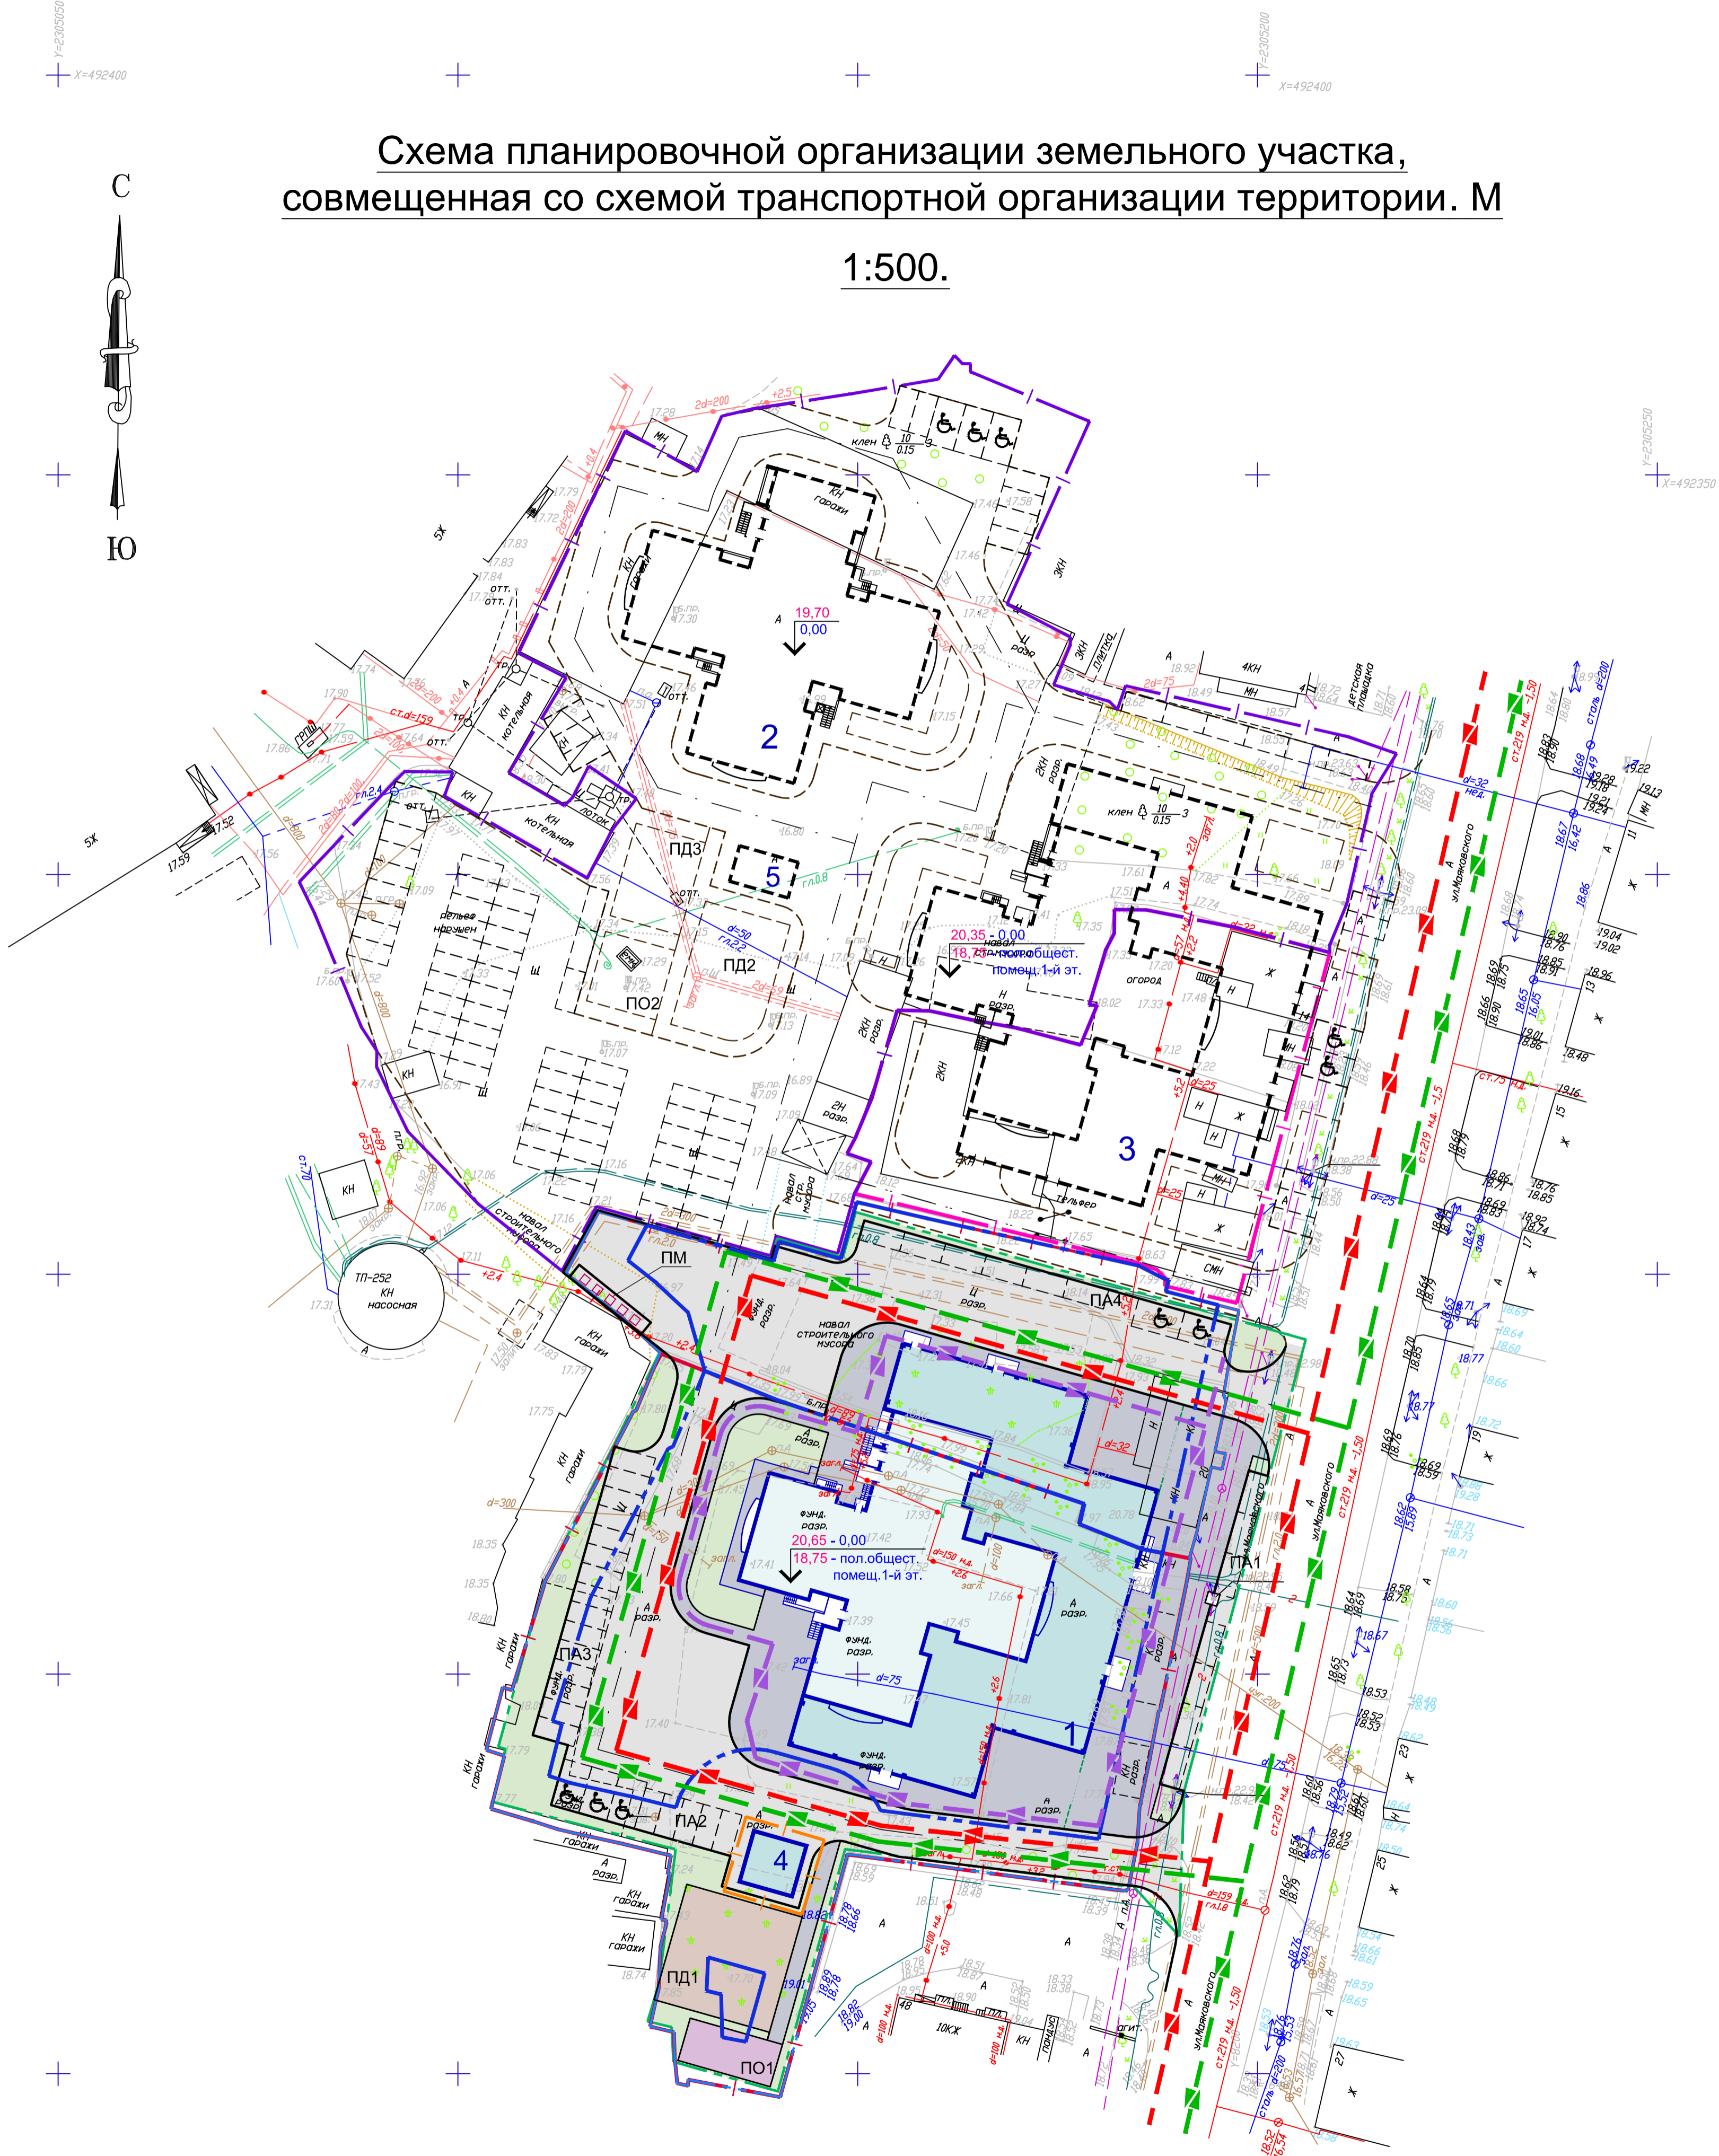

ВЕДОМОСТЬ ЖИЛЫХ И ОБЩЕСТВЕННЫХ ЗДАНИЙ И СООРУЖЕНИЙ

Номер на плане	Наименование и обозначение	Этажность	Количество		Площадь, м²				Строительный объем, м³		
			зданий	квартир	застройки	квартир отаплив. (без учета лоджий)	здания	здания	здания	всего	
Жилые здания											
1	Жилой дом №1 (проектир. 1-й этап строительства)	26	1	250	250	1911,00	1911,00	13745,50	13745,50	70723,60	70723,60
Общественные здания и сооружения											
4	Трансформаторная подстанция (проектир.)	-	1	-	-	50,11	-	-	-	-	-
5	Трансформаторная подстанция (перспектив.)	-	1	-	-	-	-	-	-	-	-
Площадки											
ПД1	Площадка для детей мл. возраста (проектир.)	-	-	-	-	225,00	225,00	-	-	-	-
ПО1	Площадка для отдыха взрослых (проектир.)	-	-	-	-	66,00	66,00	-	-	-	-
ПА1	Стоянка для автомобилей на 7 м/м (проектир.)	-	-	-	-	113,80	113,80	-	-	-	-
ПА2	Стоянка для автомобилей на 8 м/м (проектир.)	-	-	-	-	131,10	131,10	-	-	-	-
ПА3	Стоянка для автомобилей на 15 м/м (проектир.)	-	-	-	-	198,80	198,80	-	-	-	-
ПА4	Стоянка для автомобилей на 8 м/м (проектир.)	-	-	-	-	132,50	132,50	-	-	-	-
ПМ	Площадка для мусороконтейнеров (проектир.)	-	-	-	-	23,00	23,00	-	-	-	-

УСЛОВНЫЕ ОБОЗНАЧЕНИЯ

- Граница земельного участка с кадастровым номером 64:50:010508:1444
- - - Граница земельного участка с кадастровым номером 64:50:010508:1431
- Граница земельного участка с кадастровым номером 64:50:010508:1443
- Граница земельного участка с кадастровым номером 64:50:010508:1430
- - - Условная граница земельного участка, состоящего из 4-х участков с кадастровыми номерами: 64:50:010508:180; 64:50:010508:181; 64:50:010508:118; 64:50:010508:106
- - - Граница мест допустимого размещения зданий, строений и сооружений по градостроительному плану земельного участка
- - - Граница благоустройства территории жилого дома № 1
- - - Граница подсчета объемов работ жилого дома № 1

- Здания и сооружения проектируемые
- Здания перспективные
- Проезды и тротуары проектируемые
- Проезды и тротуары перспективные
- Проектируемые проезды с асфальтобетонным покрытием
- Проектируемые тротуары и отмстка
- Проектируемая детская площадка
- Проектируемая площадка для отдыха взрослых
- Проектируемая зеленая зона
- Направление движения частного автотранспорта
- Направление движения пожарного автотранспорта
- Направление движения пешеходов

Имя, № подл. Подпись и дата. Взам. инв. №

71-2017-ПЗУ					
Многоквартирный типовой жилой дом №1 (по типплану) со встроенно-пристроенными нежилыми помещениями, расположенный по адресу: Саратовская область, г.Энгельс, ул. Маяковского, д.12, д.22.					
Изм.	Кол.уч.	Лист	№док.	Подпись	Дата
Разраб.	Яковлева				
ГИП	Тихая				
Схема планировочной организации земельного участка				Стадия	Лист
Схема планировочной организации земельного участка, совмещенная со схемой транспортной организации территории. М 1:500.				П	3
ООО "ТМС-проект" г. Саратов					
Формат А1					

