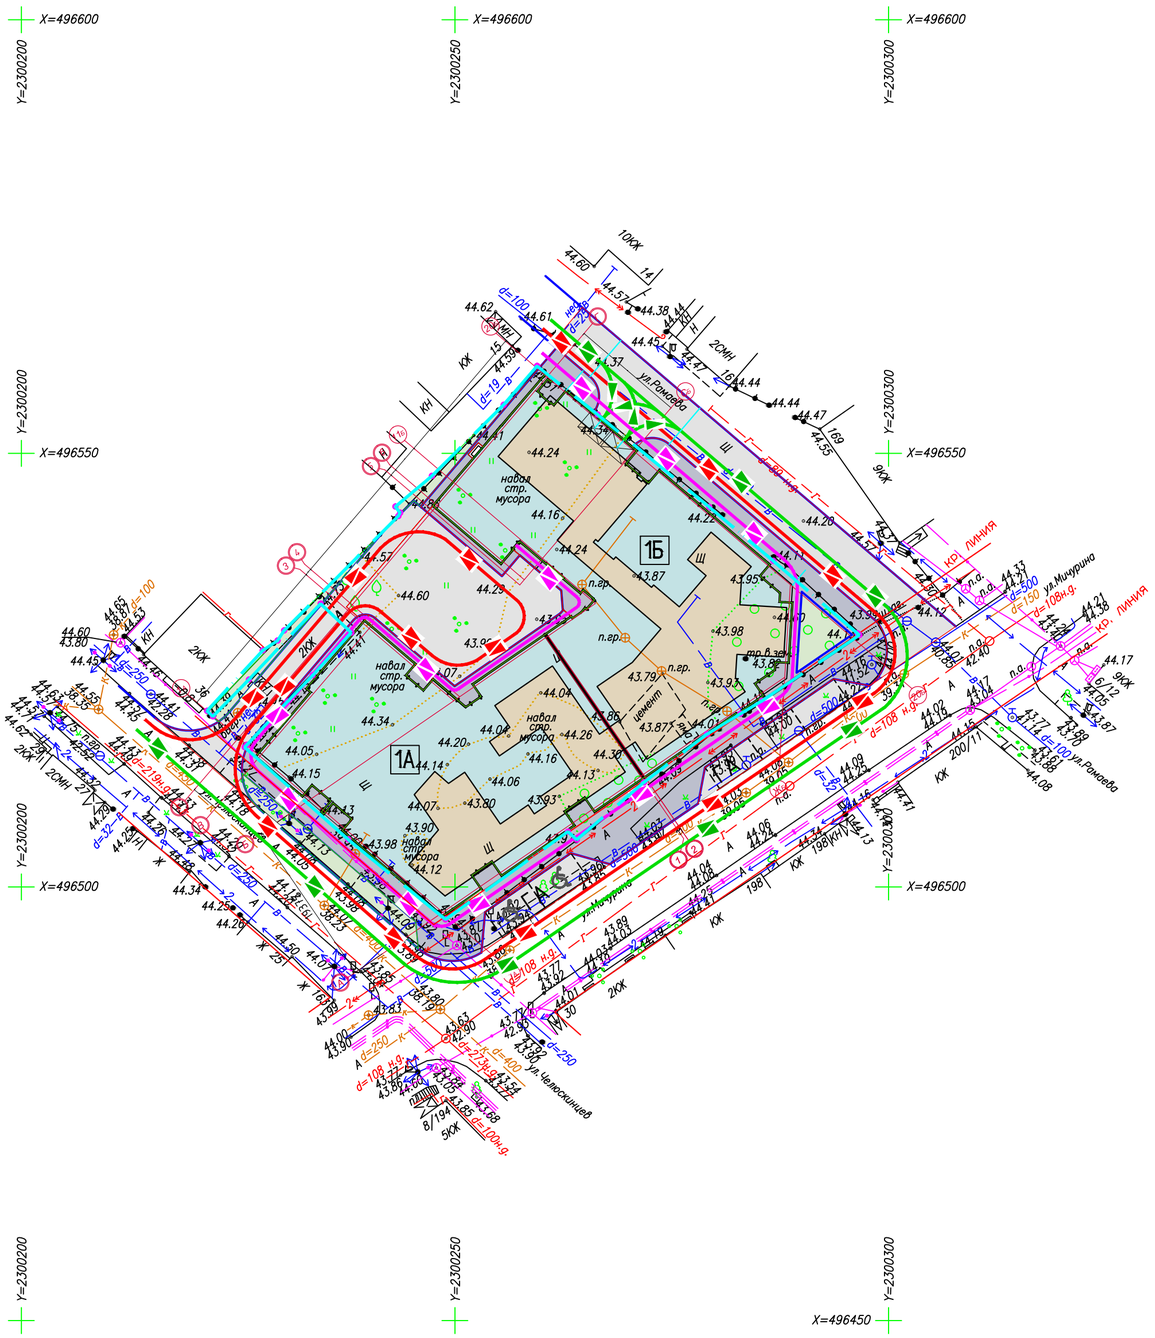

ВЕДОМОСТЬ ЖИЛЫХ И ОБЩЕСТВЕННЫХ ЗДАНИЙ И СООРУЖЕНИЙ

Номер на плане	Наименование и обозначение	Этажность	Количество			Площадь, м²				Строительный объем, м³	
			Зданий	Квартир		Застройки (надземная часть)		Общая (расчетная)		Здания	
				Здания	Всего	Здания	Всего	Здания	Всего	Надзем. / Подзем.	Всего
Общественные здания и сооружения											
1	Индивидуальный жилой дом со встроенными нежилыми помещениями S=1081.94 м² (проектируемый)	10	1	–	153	–	1690,53	–	9461,52	59232,43 / 6806,99	66039,42
А	Блок-секция индивид. со встроен. нежилыми помещ. S=550.73 м²	10	1	72	–	805,69		4506,75	–	28404,90 / 2732,27	31137,17
Б	Блок-секция индивид. со встроен. нежилыми помещ. S= 531.21 м²	10	1	81	–	884,84	–	4954,77	–	30827,53 / 4074,72	34902,25
Прочие здания и сооружения											
ГА	Гостевая автостоянка на 5 м/м	–	–	–	–	–	–	–	–	–	–

УСЛОВНЫЕ ОБОЗНАЧЕНИЯ

- Кр.линия — Линия регулирования застройки
- Граница земельного участка с кадастровым номером 64:48:010253:1555
- Проектируемые здания и сооружения
- Проектируемые проезды с асфальтобетонным покрытием
- Проектируемые тротуары
- Проектируемая зеленая зона
- Проектируемая детская площадка и площадка для отдыха взрослых на эксплуатируемой кровле дома
- Направление движения пожарного автотранспорта
- Направление движения частного автотранспорта
- Направление движения пешеходов

Изм.	Колуч.	Лист	№док.	Подпись	Дата
ГИП		Тонин М.С.			
Инженер		Вишняков С.А.			

156-2020-ПЗУ — Заказчик: ООО "Дубль Л-Риэлт"

Многоквартирный жилой дом со встроенными нежилыми помещениями и встроенно–пристроенной подземной парковкой на земельном участке с кадастровым номером 64:48:010253:1555, по адресу: ул.им.Мичурина И.В., д.167, ул.им.Челюскинцев, д.№32,34 в Волжском районе г.Саратова. Корректировка проекта.

Многоквартирный жилой дом со встроенными нежилыми помещениями и встроенно-пристроенной подземной парковкой

Стадия	Лист	Листов
П		

Схема планировочной организации земельного участка, совмещенная со схемой транспортной организации территории. М 1:500.

ООО "ТМС-проект" г. Саратов

Взам. инв. № | Подпись и дата | Инв. № подл.

Формат А2