


Ведомость жилых и общественных зданий и сооружений

Номер на плане	Наименование и обозначение	Этажность	Количество		Площадь, м ²				Строительный объем, м ³		
			Зданий	Здания	Застройки		Общая нормируемая		Зданий	Зданий	
					Всего	Здания	Всего	Здания			
1	Проектируемый жилой дом (121 серии) 1 этап	10	1	100	100	794,0	794,0	5167,4	5167,4	22849,8	22849,8
2	Проектируемый жилой дом (121 серии) 2 этап	10	1	99	99	614,0	614,0	3969,6	3969,6	18037,3	18037,3
3	Проектируемая котельная	1	1			71,0	71,0				
4	Проектируемая БКТП	1	1			18,5	18,5				
5	Перспективный многоквартирный жилой дом		1								
6	Существующие жилые дома		5								

Ведомость площадок благоустройства

№ поз.	Наименование	Марка	Кол. шт.	Площадь, м ²	Примечание
1 этап строительства					
01	Площадка отдыха у входа	ПО-1	2	4,5(9,0)	тип II
02	Площадка для занятия физкультурой	ФП-1	1	213,5	тип V- 200,0 м ² тип VI- 13,5 м ²
03	Детская игровая площадка	ДИП-1	1	128,0	тип V- 119,0 м ² тип VI- 9,0 м ²
04	Площадка отдыха для взрослых	ПО-2	1	30,5	тип III
05	Площадка для сушки белья	ПС-1	1	27,5	тип VI
06	Площадка для чистки ковров и домашних вещей	ПЧ-1	1	17,5	тип VI
07	Площадка для сбора мусора	ПК-1	1	11,5	тип VII
08	Площадки для временной парковки автомобилей				32 м/мест
ИТОГО:				437,5	
2 этап строительства					
09	Площадка отдыха у входа	ПО-1	1	4,5	тип II
010	Площадки для временной парковки автомобилей				24 м/мест
ИТОГО:				4,5	
ВСЕГО:				442,0	

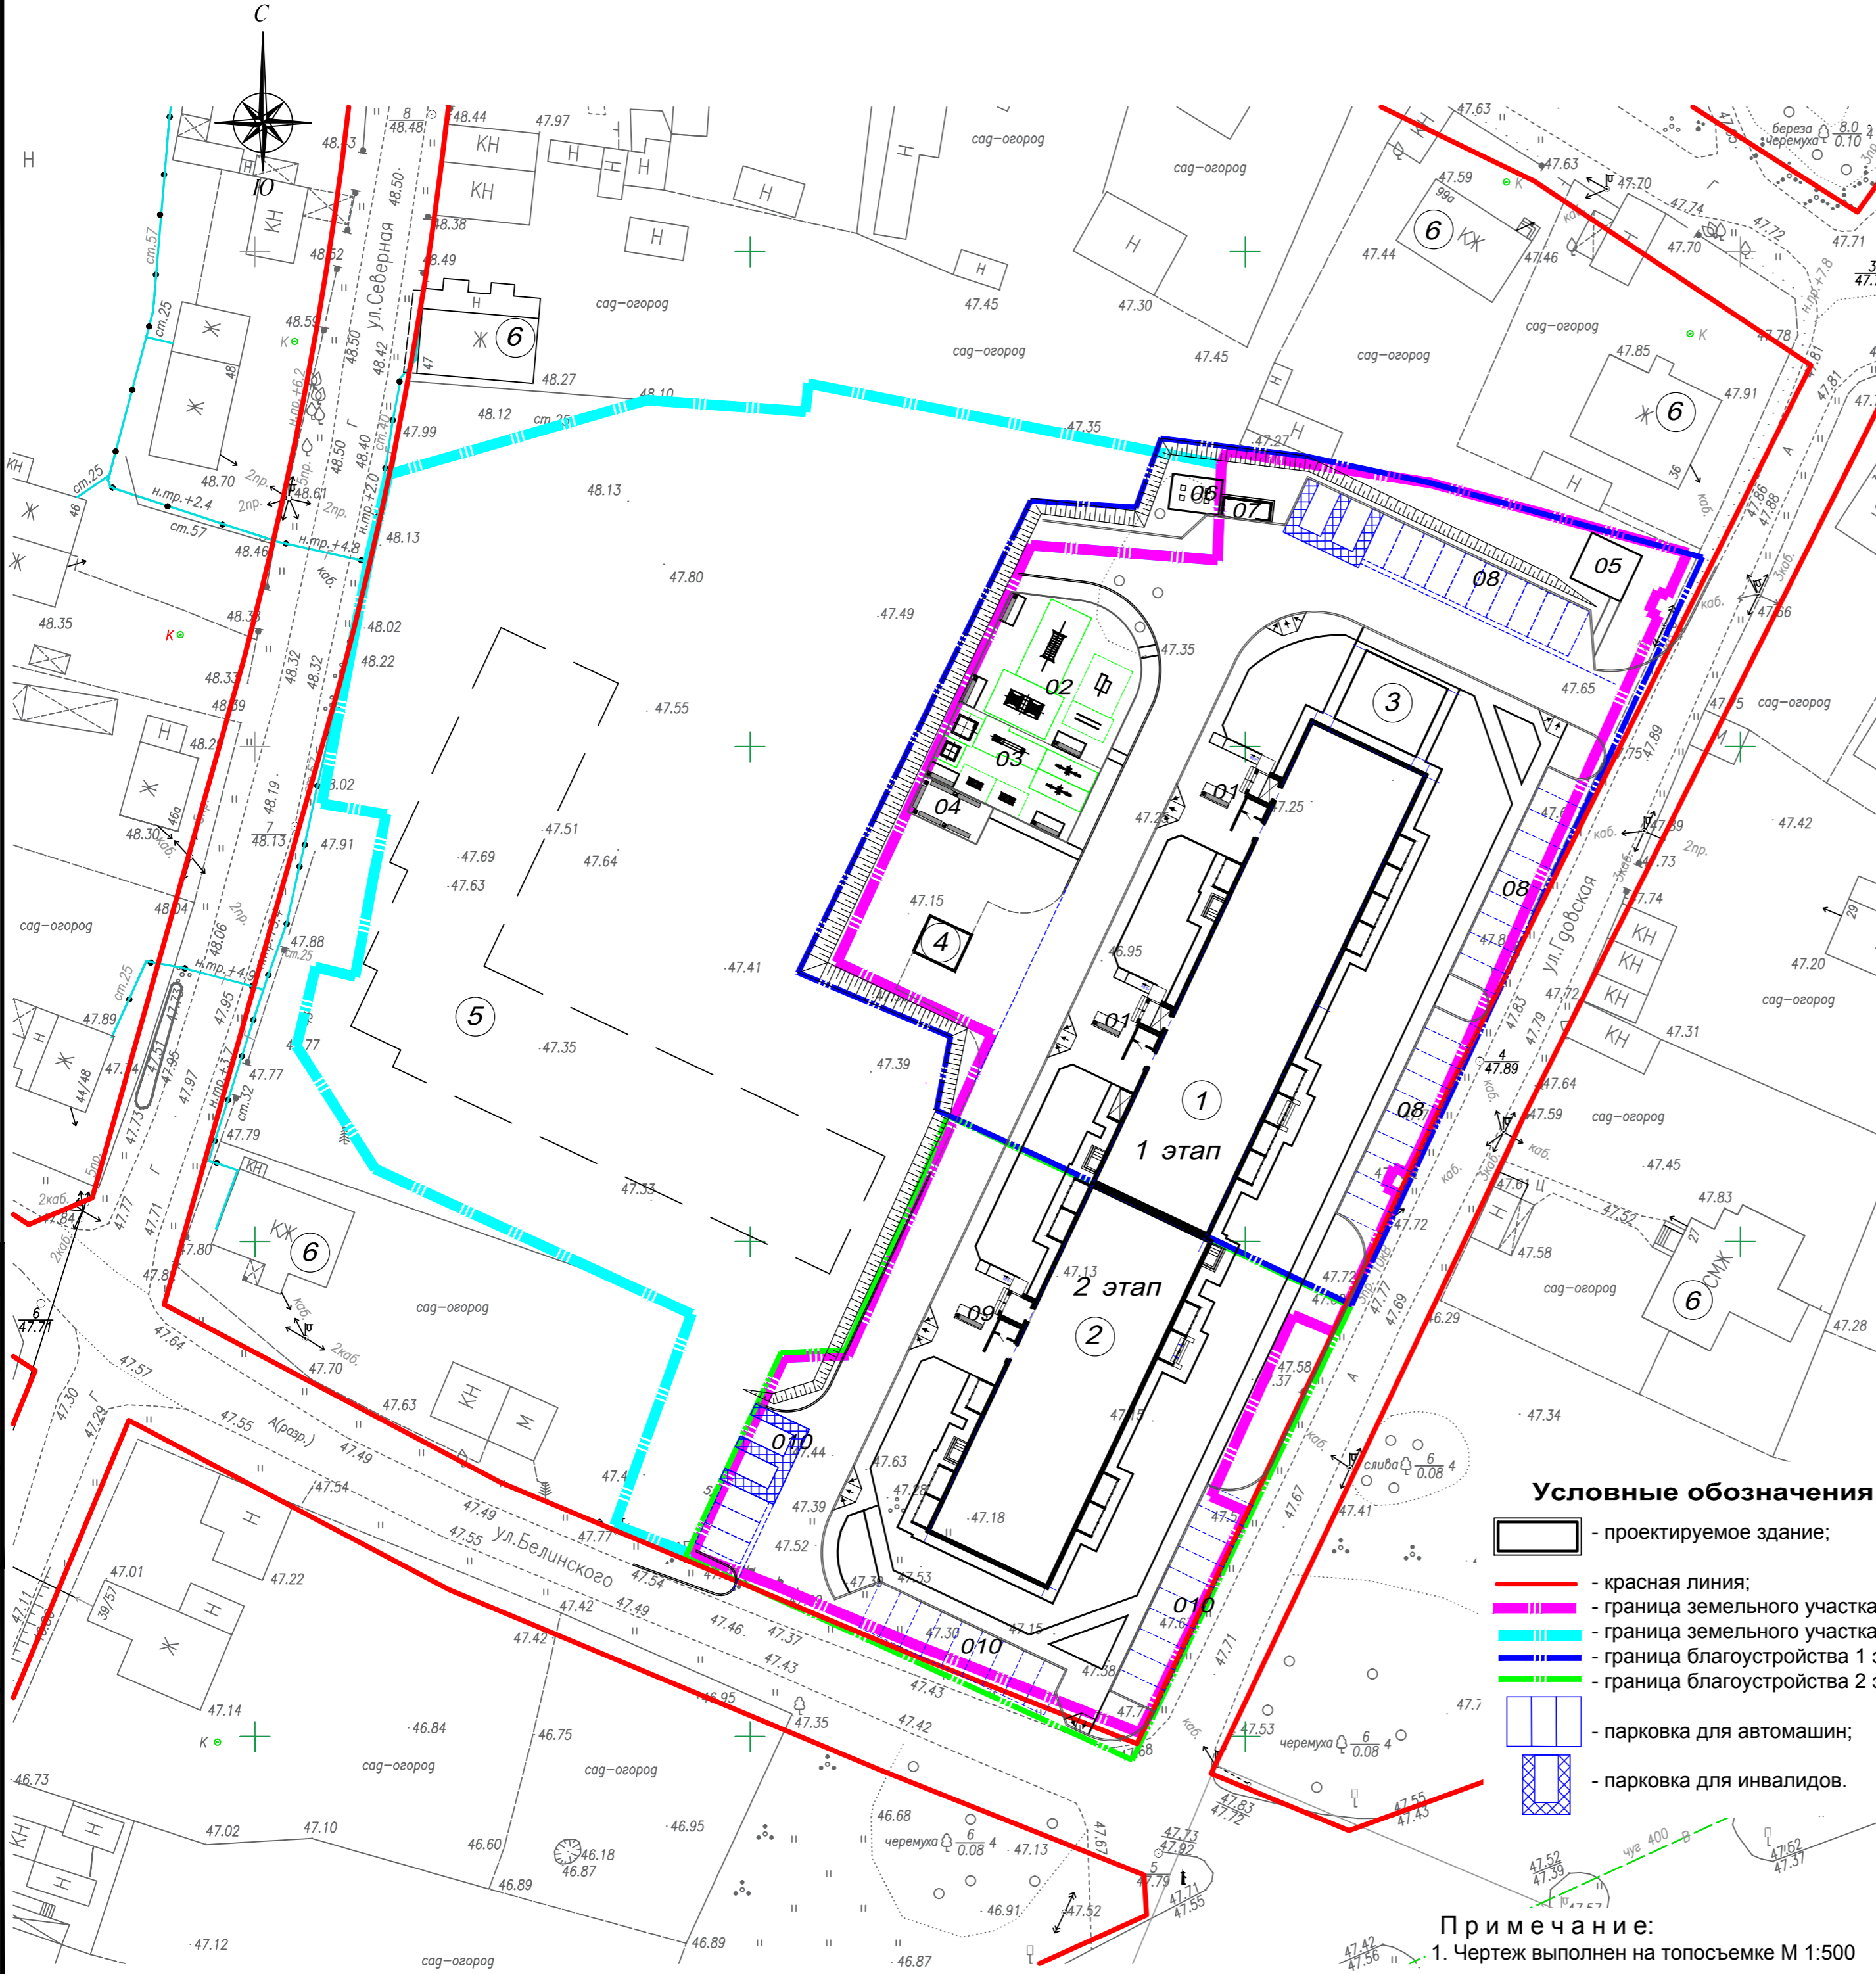

Условные обозначения:

- проектируемое здание;
- красная линия;
- граница земельного участка;
- граница земельного участка перспективного строительства;
- граница благоустройства 1 этапа строительства;
- граница благоустройства 2 этапа строительства;
- парковка для автомашин;
- парковка для инвалидов.

Примечание:
1. Чертеж выполнен на топосъемке М 1:500

				0-28-1 - ПЗУ 2		
				199-квартирный жилой дом №24 по ул. Гдовской в г.Пскове		
Изм.	Кол.	Лист	№ док	Подпись	Дата	
ГАП		Нурулов				
ГИП		Федько				
Вед. арх.		Ращупкина				
Исполнил		Васильева Е			22.04.16г.	
				Стадия	Лист	Листов
				П	2и	
				Схема планировочной организации земельного участка		ЗАО ДСК Проектное управление