


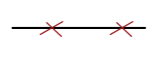




Ведомость жилых и общественных зданий и сооружений

Номер на плане	Наименование и обозначение	Этажность	Количество		Площадь, м <sup>2</sup>				Строительный объем, м <sup>3</sup>	
			зданий	квартир	застройки		общая нормируемая			
					здания	всего	здания	всего		
Жилые здания										
1	Существующий 4-х секционный жилой дом	10	1							
2	Проектируемый 2-х секционный жилой дом	10	1	99	99	742,0	742,0	5119,2	5119,2	22633,0
3	Существующий 10-ти этажный жилой дом	10								
4	Существующий 5-ти этажный жилой дом	5								

Ведомость площадок благоустройства

№ поз.	Наименование	Марка	Кол-во, шт.	Примечание
1	Площадка отдыха взрослого населения	ПО-1	6	
2	Площадка для игр детей	ДИП-1	1	
3	Площадка для занятия физкультурой	ФП-1	1	
4	Площадка для сушки белья	ПС-1	1	
5	Площадки для временной парковки легковых автомобилей на 9 м/мест		1	
6	Площадки для временной парковки легковых автомобилей на 14 м/мест		1	
7	Площадки для временной парковки легковых автомобилей на 16 м/мест		1	


Условные обозначения:

-  - проектируемое здание;
-  - здания(сооружение), подлежащее сносу;
-  - граница земельного участка Кн №60:27:0000000:2571 находящегося в собственности ЗАО "ДСК";
-  - граница благоустройства к жилому дому по ул. Крупской №24;
-  - дорожный знак "Место стоянки" - 3 шт.;
-  - место стоянки для инвалидов - 2 шт.

Примечания:

- Чертеж выполнен на топосъемке М 1:500.
- Для чистки домашних вещей и для сбора мусора предлагается использовать существующие площадки жилого дома №22 по ул. Крупской, которые на период строительства переносятся к разворотной площадке в торце дома №9.

					0 - 17 - 2			ПЗУ 2				
					99 квартирный жилой дом №24 по ул. Крупской в г. Пскове							
Изм.	Кол.	Лист	№ док	Подпись	Дата				Стадия	Лист	Листов	
									Р	2		
					ГИП Тарасова Н.С.			Схема планировочной организации земельного участка М 1:500.				
					Вед. арх. Ращупкина А.В.							
								ЗАО "ДСК" Проектное управление				

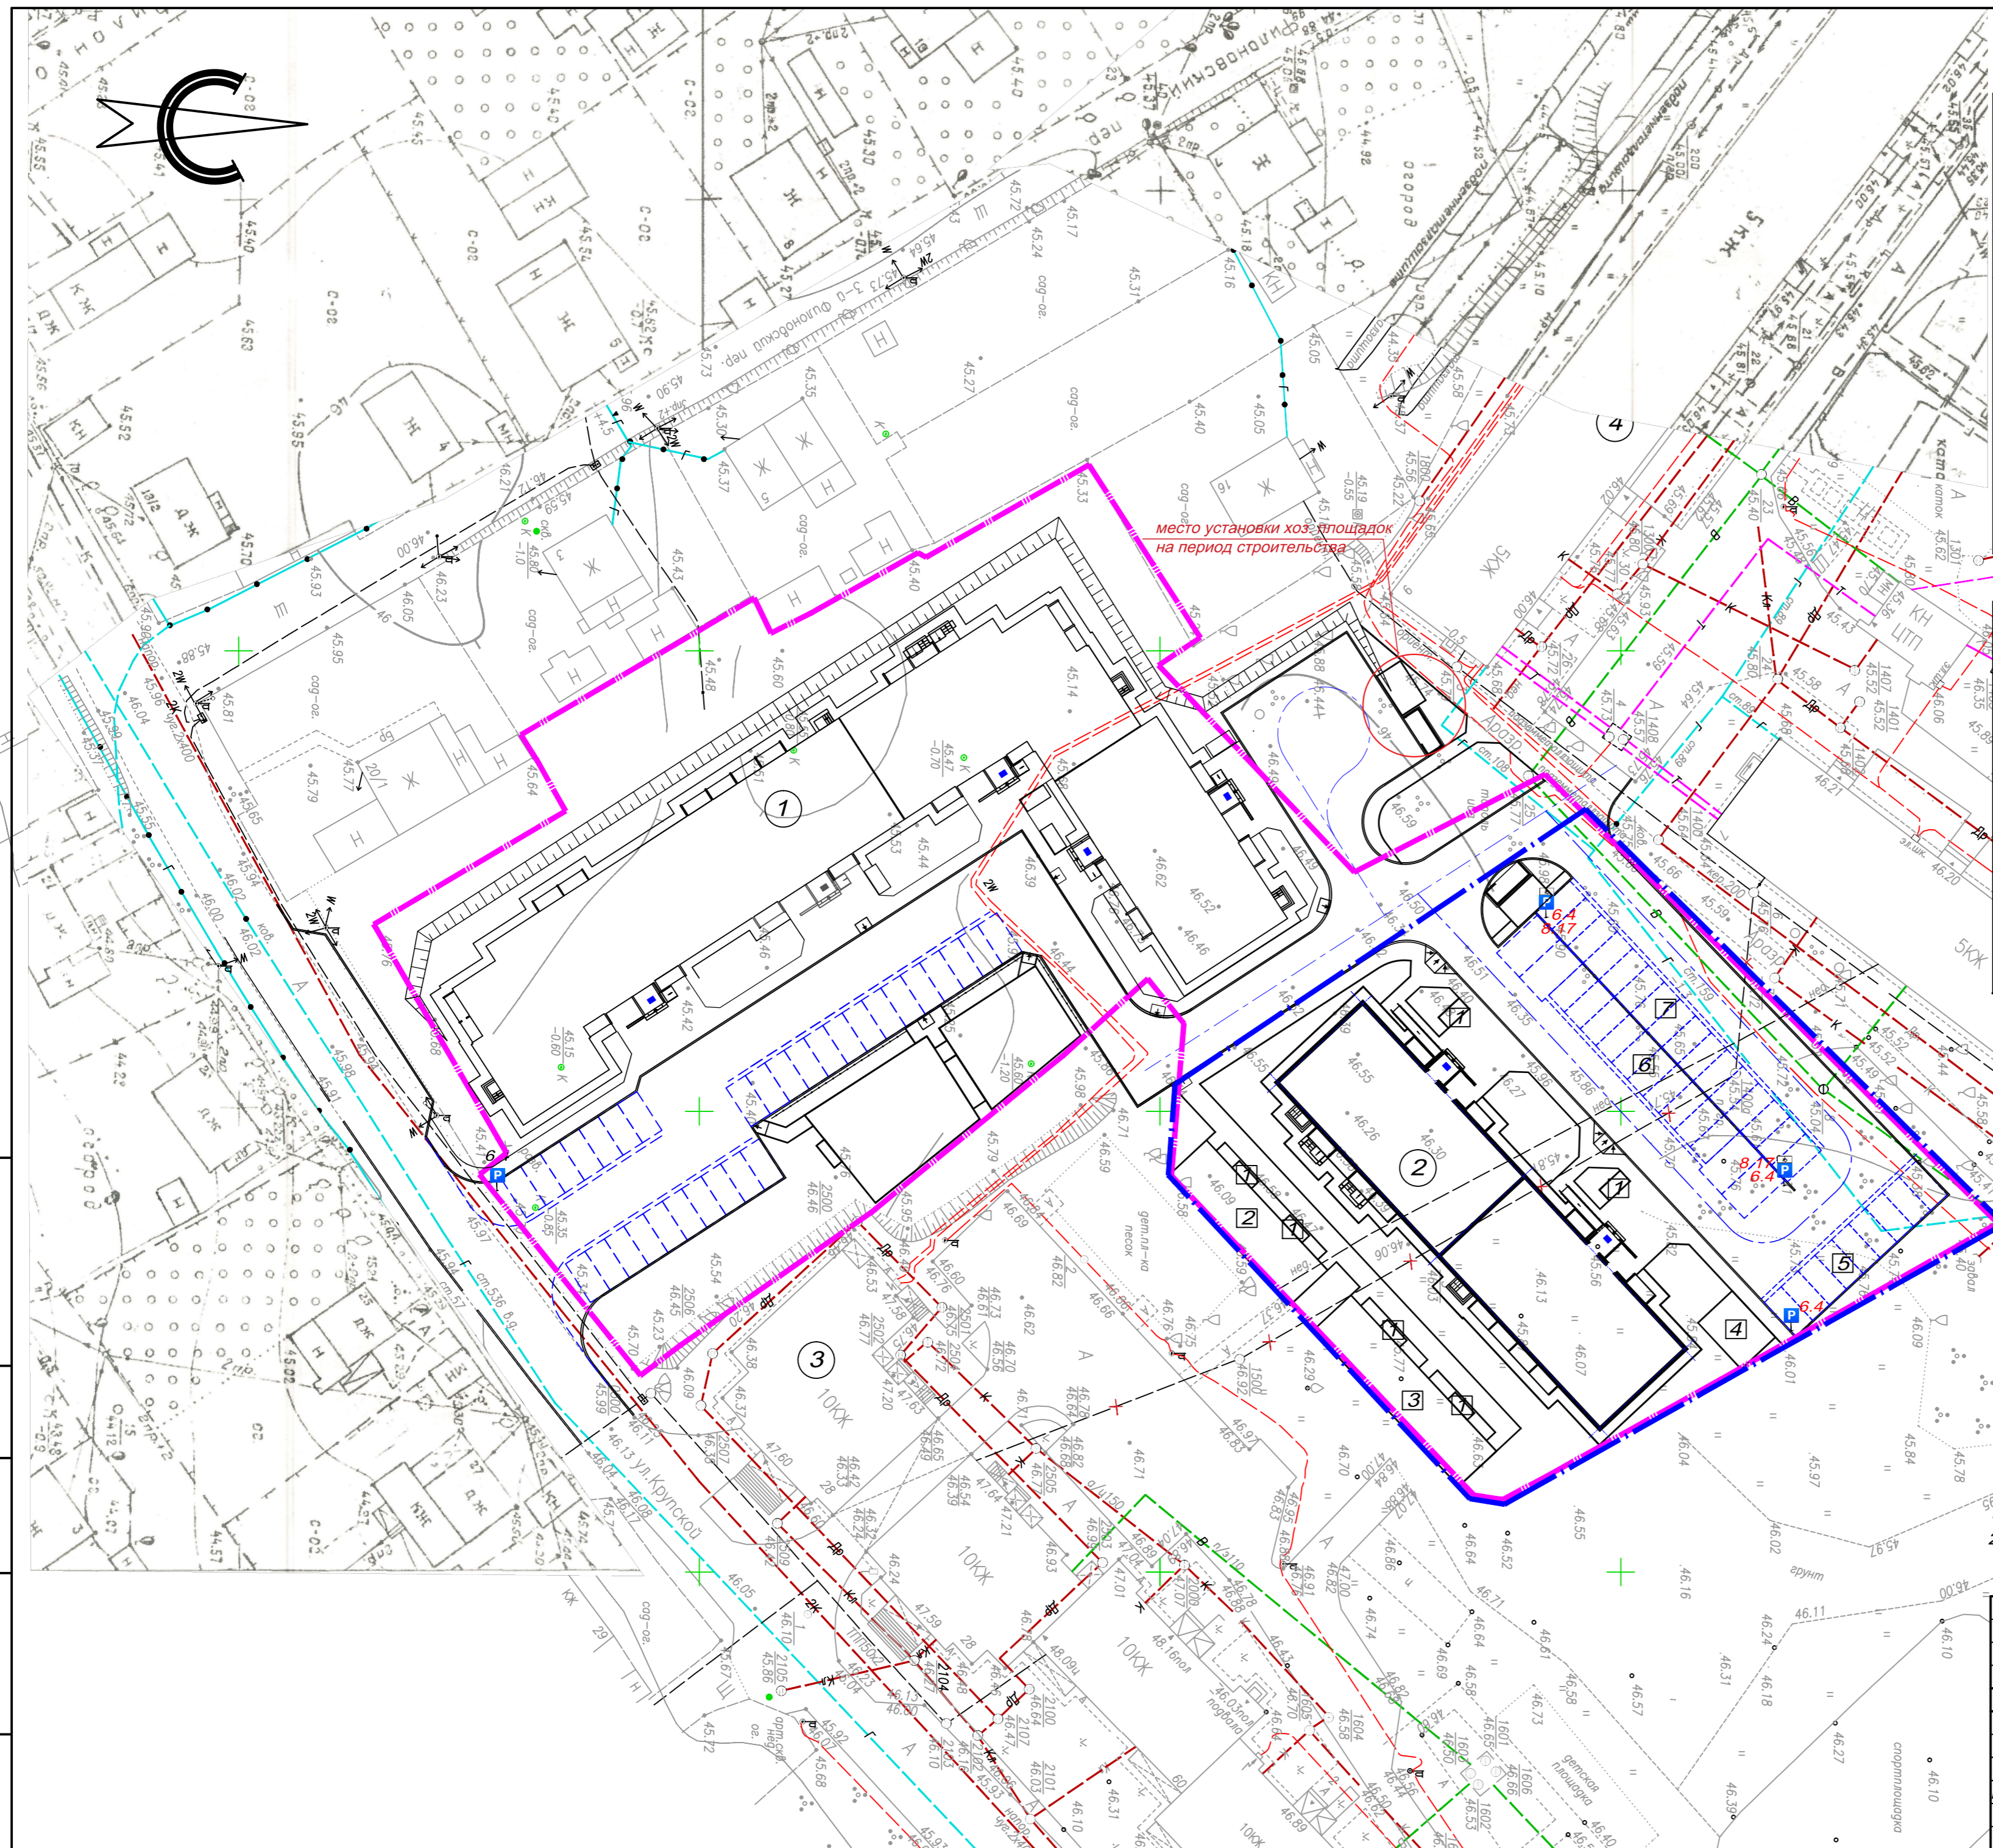

место установки хозяйственных площадок на период строительства

Согласовано:	
Взам. инв. №	
Подпись и дата	
Инв. № подл.	