


Схема планировочной организации земельного участка

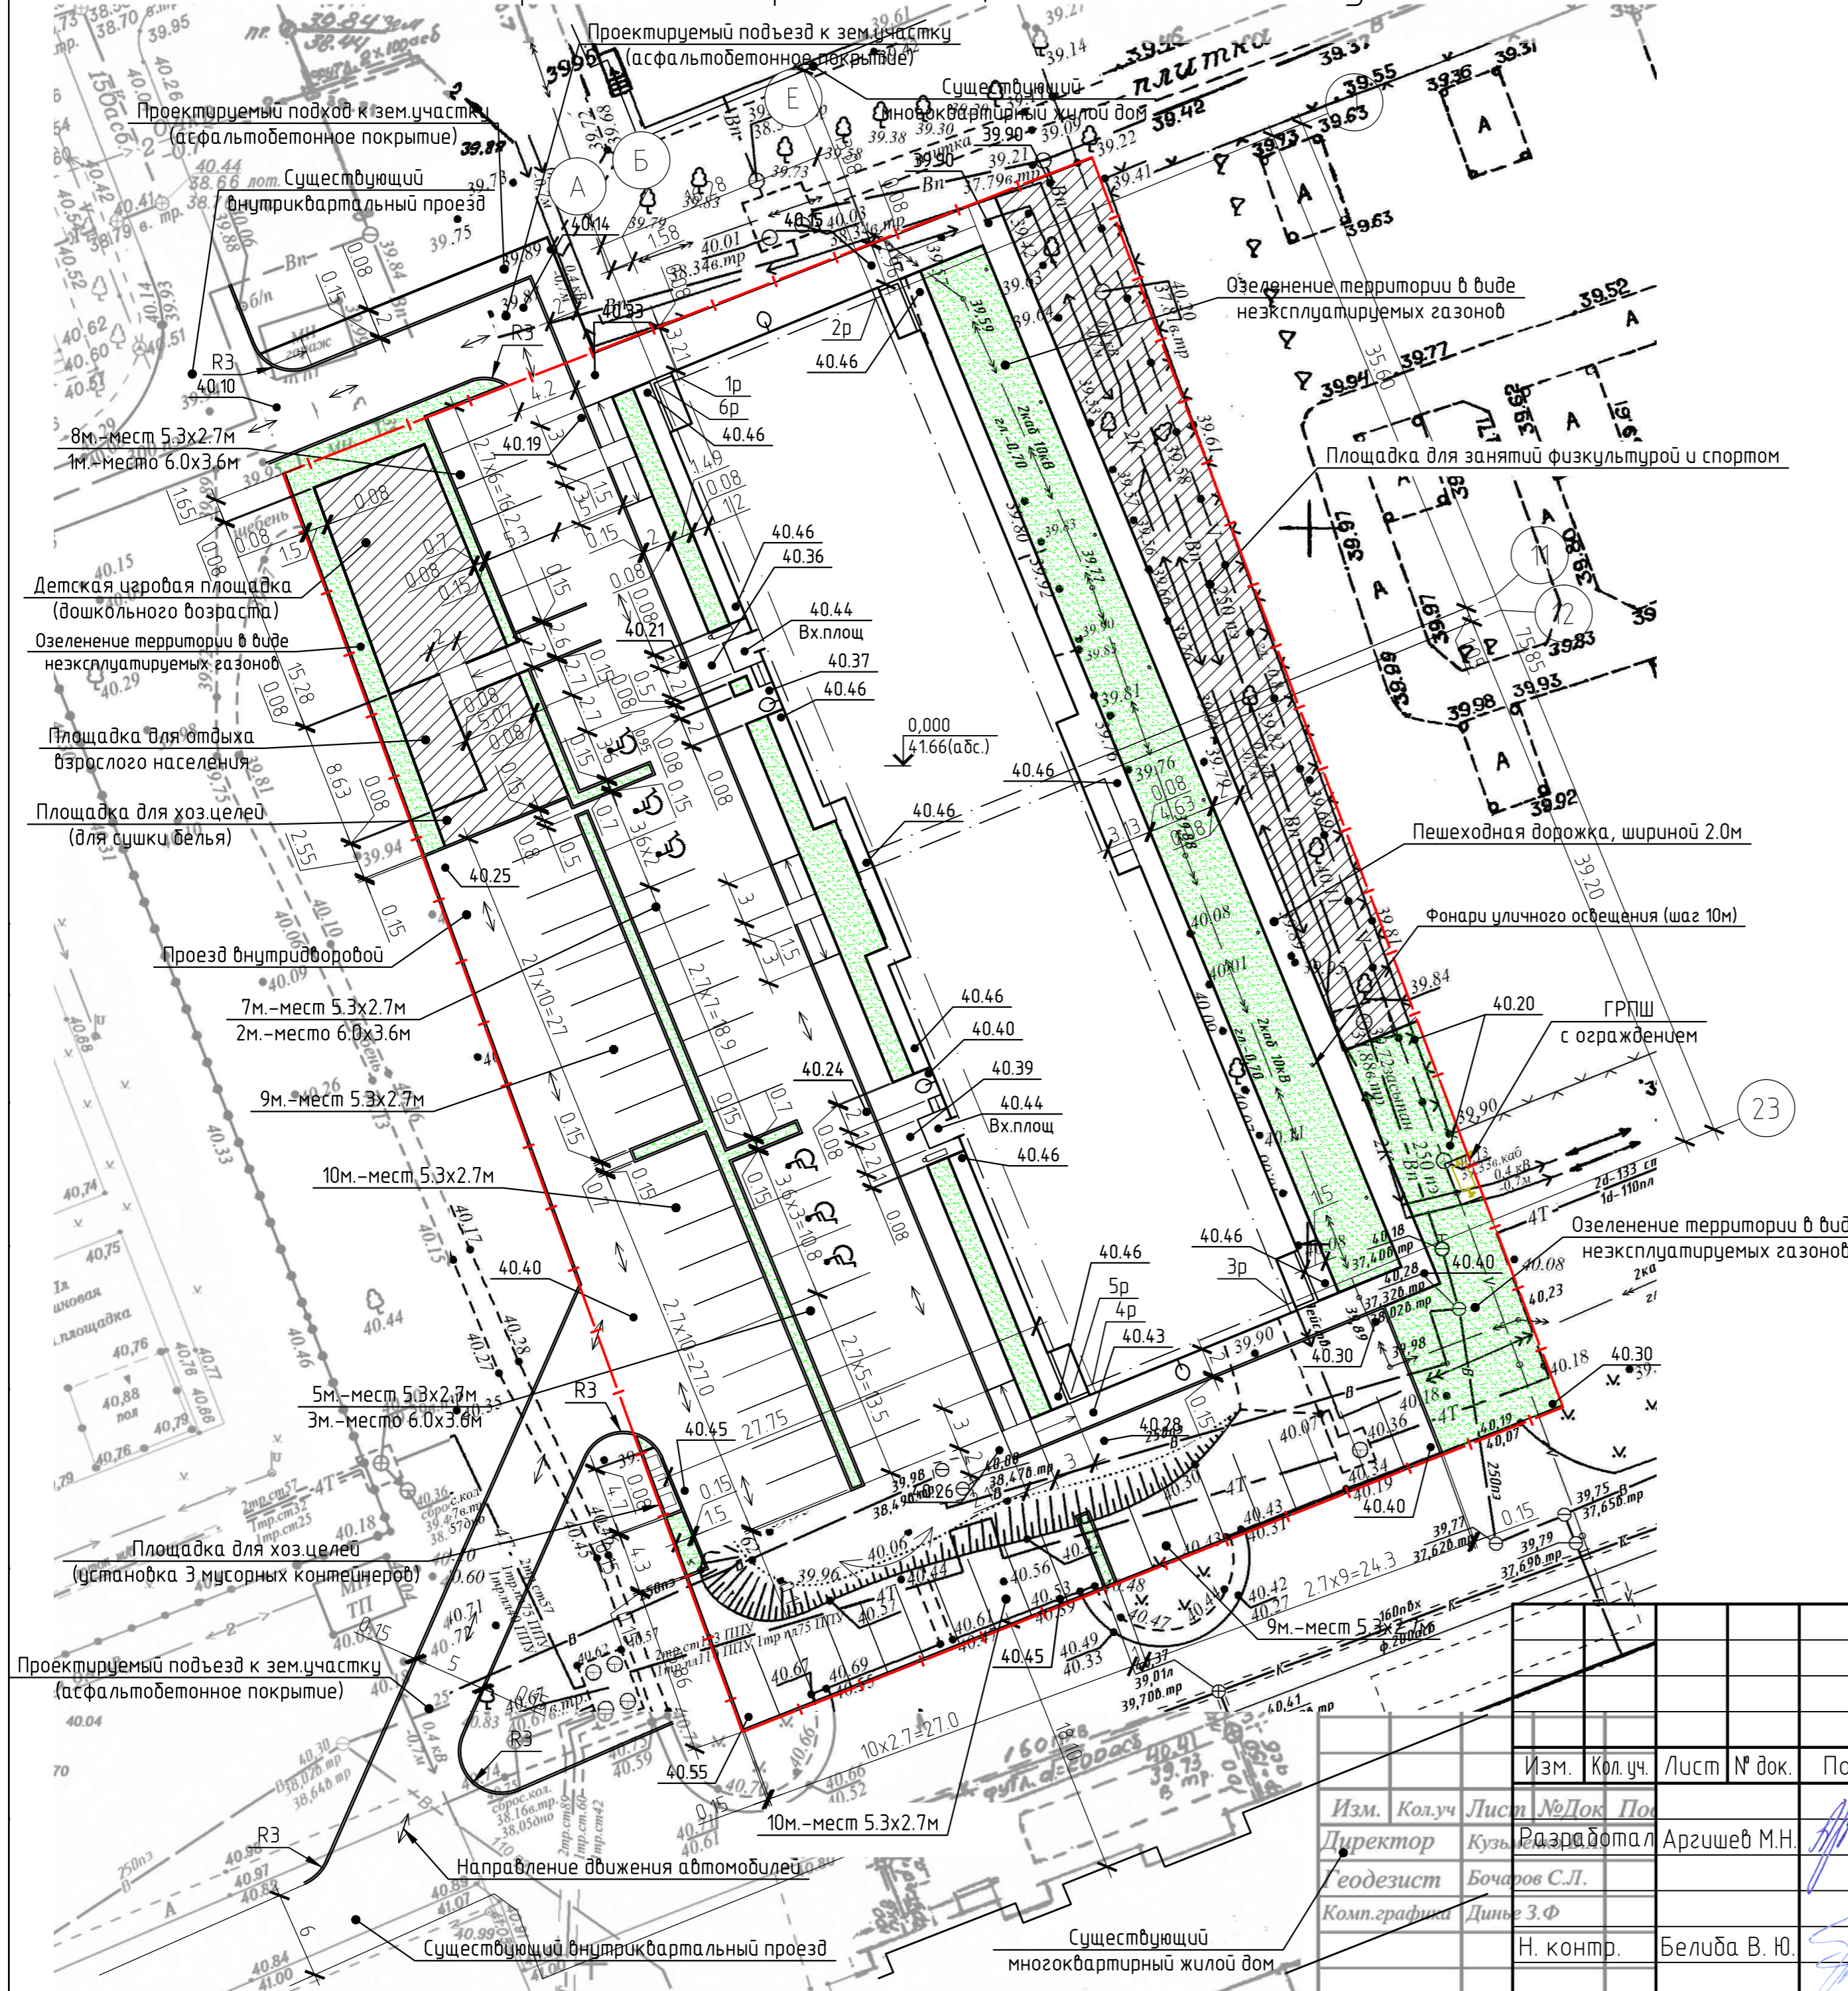

Каталог координат здания

№ п/п	Координаты, м		Примечание
	X	Y	
1р	420689.866	1366134.77	Оси Б-1
2р	420695.437	1366148.373	Оси Е-1
3р	420625.245	1366177.118	Оси Е-23
4р	420619.674	1366163.514	Оси Б-23
5р	420619.075	1366162.052	Оси А-23
6р	420689.268	1366133.308	Оси А-1

Примечания:

- Границы зон публичных сервитутов отсутствуют;
- Зданий и сооружений объектов капитального строительства, подлежащих сносу нет;
- Решения по планировке, благоустройству, озеленению территории описаны в текстовой части раздела;
- Для обеспечения освещения придомовой территории, а так же площадок общего пользования, в соответствии с п.7.5.6, табл. 7.21, СП 52.13330, а так же Приложением 1, СанПиН 2.1.2.2645-10, на территории выполнено:
 - на фасадах дома (по Фасадом 1-23, А-Е, Е-А) на высоте 6-и метров установлены светильники СКУ со светодиодными лампами уличного освещения;
 - для освещения входов здания под каждым козырьком устанавливаются светильники в защищенном исполнении ПСХ-60;
 - освещение площадок для занятий физкультурой, пешеходной дорожки, детской игровой площадки и площадки для отдыха взрослого населения осуществляется отдельной группой светильников типа СКУ, установленных на опорах, с шагом 10м.
- Строительство объекта капитального строительства выполняется в один этап;
- Движение транспортных средств на строительной площадке указаны в разделе 155-20-ПОС;
- Высотными отметками на схеме указаны отметки чистого покрытия (асфальтобетонного покрытия проездов и пешеходных дорожек, площадок общего пользования, грунтового покрытия неэксплуатируемых газонов).
- Тактильно-контрастные указатели на пешеходных дорожках приведены в разделе 155-20-ОДИ

155-20-ПЗУ

РФ, Ростовская область, г. Таганрог, ул. Чехова, 359б

Изм.	Кол.уч.	Лист	№ док.	Подп.	Дата
Изм. 1	1	1	1	Аргиев М.Н.	
Изм. 2	1	1	1	Бочаров С.Л.	
Изм. 3	1	1	1	Динь З.Ф.	
Изм. 4	1	1	1	Н. контр.	Белиба В. Ю.

8-ми этажный 2-х секционный многоквартирный жилой дом	Стадия	Лист	Листов
	п	2	
Схема планировочной организации земельного участка			ООО "МИГ"