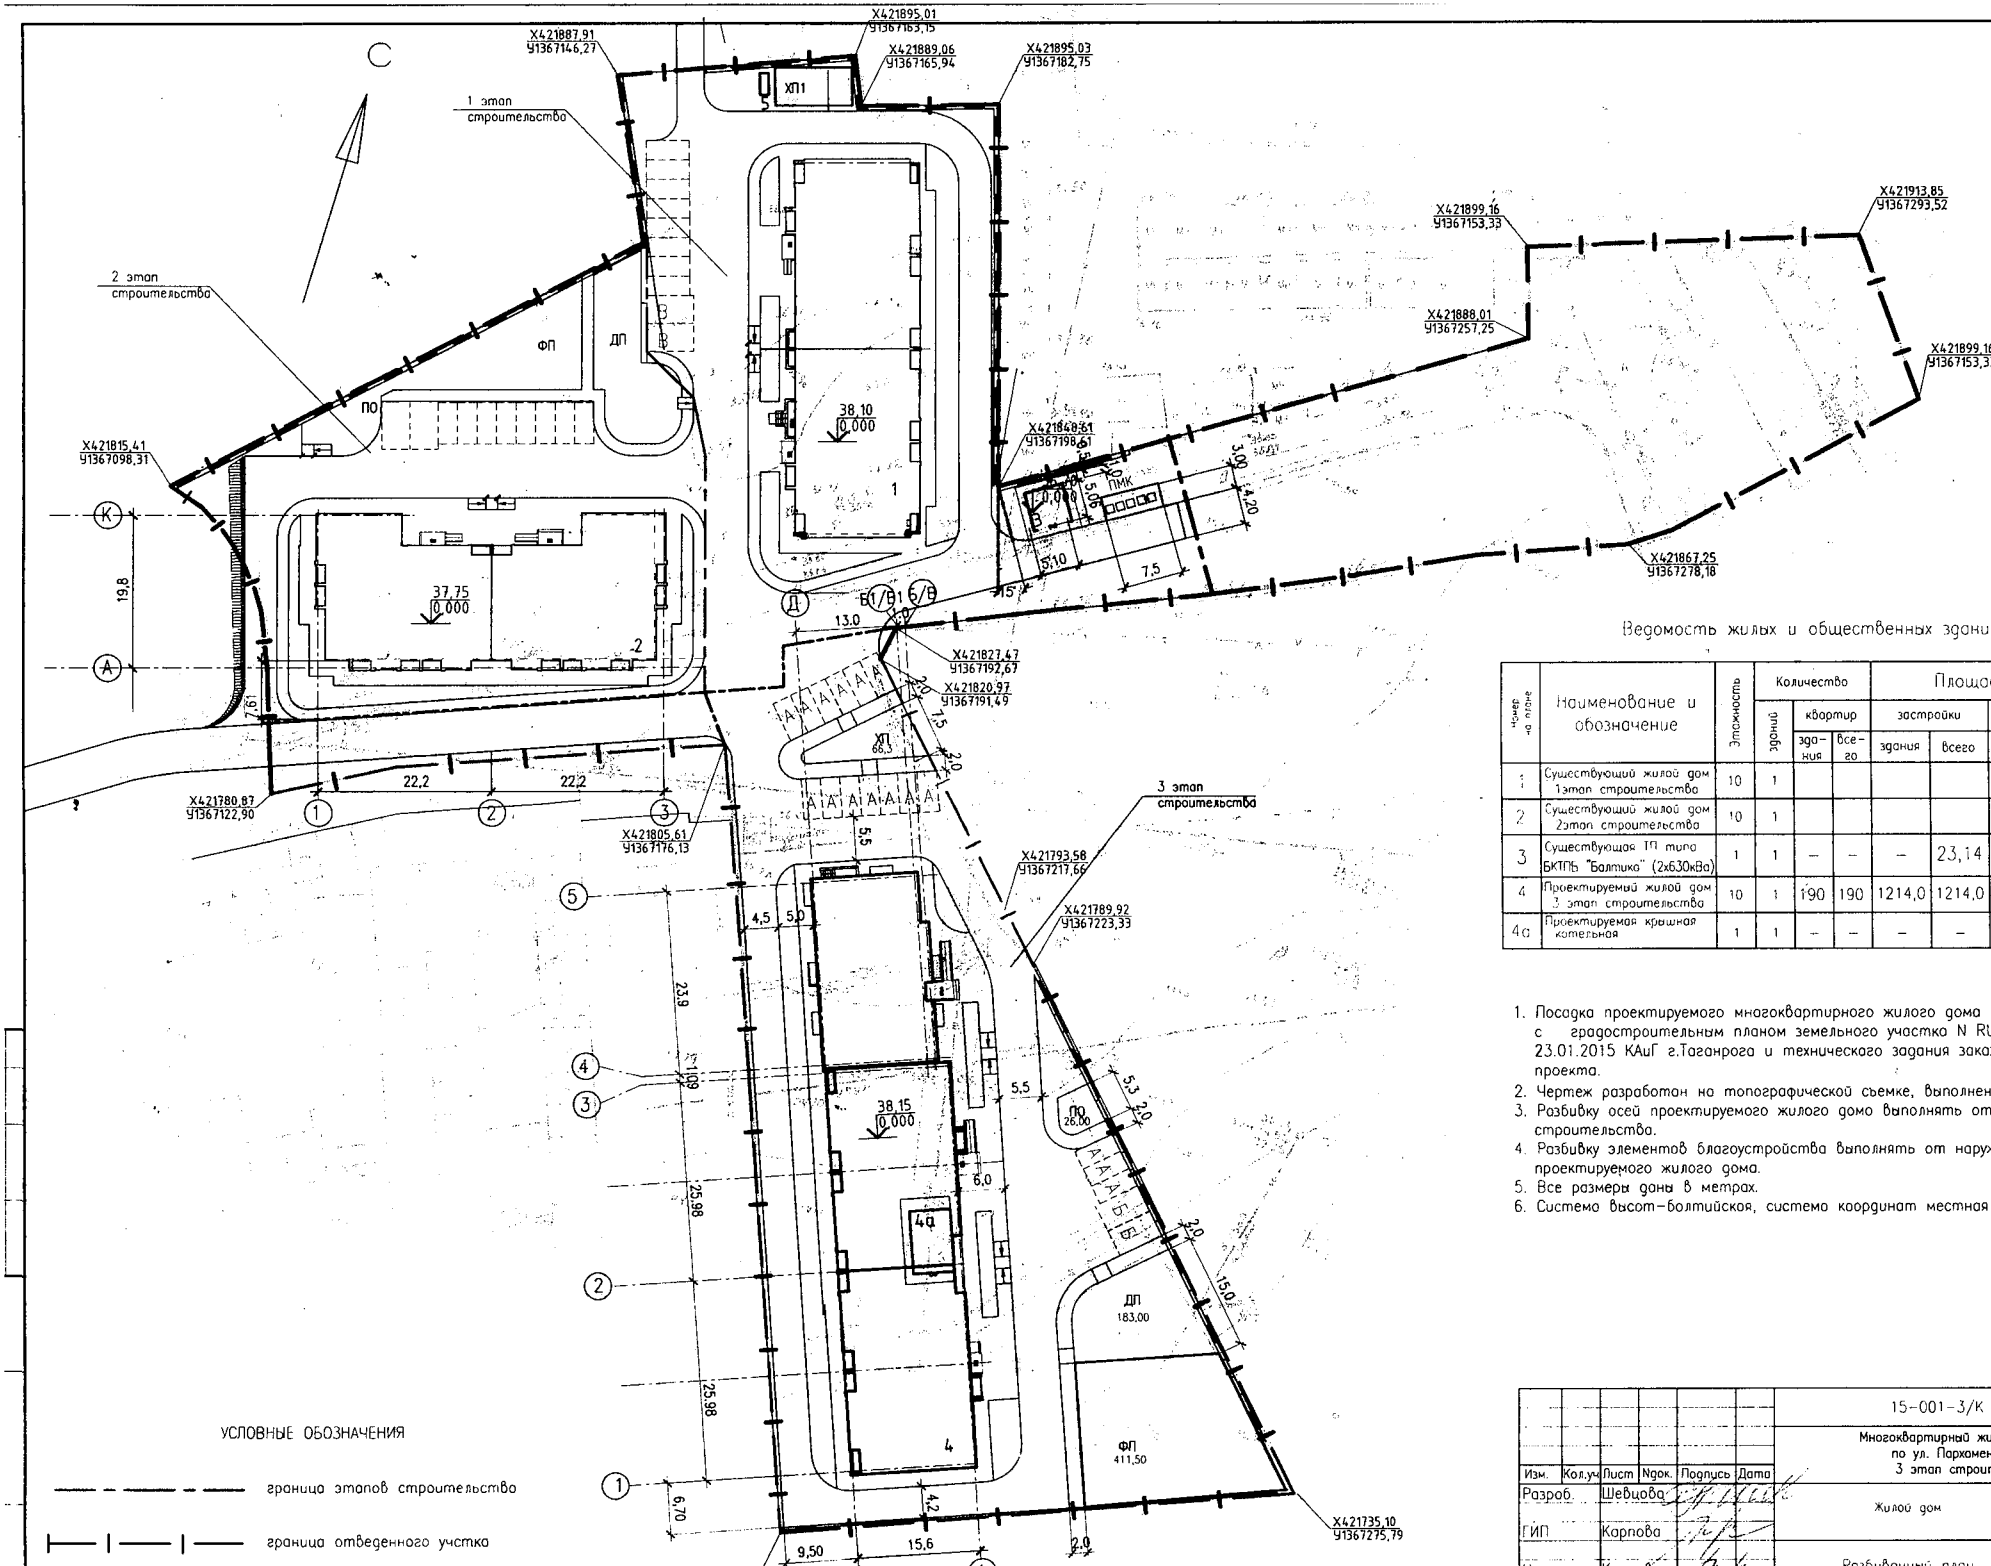

УСЛОВНЫЕ ОБОЗНАЧЕНИЯ

граница этапов строительство

граница отведенного участка

Ведомость жилых и общественных зданий и сооружений

Номер на плане	Наименование и обозначение	Этажность	Количество			Площадь, м²				Строительный объем, м³	
			зданий	квартир		застройки		общая нормируемая		надземная	
				здания	всего	здания	всего	здания	всего	подземная	
1	Существующий жилой дом 1этап строительства	10	1								
2	Существующий жилой дом 2этап строительства	10	1								
3	Существующая ТП типа БКТПБ "Балтика" (2х630кВа)	1	1	–	–	–	23,14	–	–	–	9
4	Проектируемый жилой дом 3 этап строительства	10	1	190	190	1214,0	1214,0	8312,93	8312,93	34963,2 2792,2	37
4а	Проектируемая крышная котельная	1	1	–	–	–	–	40,00	40,00	–	14

1. Посадка проектируемого многоквартирного жилого дома выполнена в соответствии с градостроительным планом земельного участка N RU61311000-3064 от 23.01.2015 КАиГ г.Таганрога и технического задания заказчика на корректировку проекта.
2. Чертеж разработан на топографической съемке, выполненной ООО "ТБК" 23.11.2013г.
3. Разбивку осей проектируемого жилого домо выполнять от границ участка 3 этапа строительства.
4. Разбивку элементов благоустройства выполнять от наружных габаритов проектируемого жилого дома.
5. Все размеры даны в метрах.
6. Система высот-балтийская, система координат местная МСК-61.

Изм.	Кол.уч.	Лист	№док.	Подпись	Дата
Разраб.		Шевцова			
ГИП		Карпова			

15-001-3/К – ПЗУ

Многоквартирный жилой дом с крышной котельной по ул. Пархоменко, 58-2 в г. Таганроге 3 этап строительства. Корректировка.

Стадия	Лист	Листов
П	1	

Жилой дом

Разбивочный план

ООО