Схема планировочной организации земельног уч

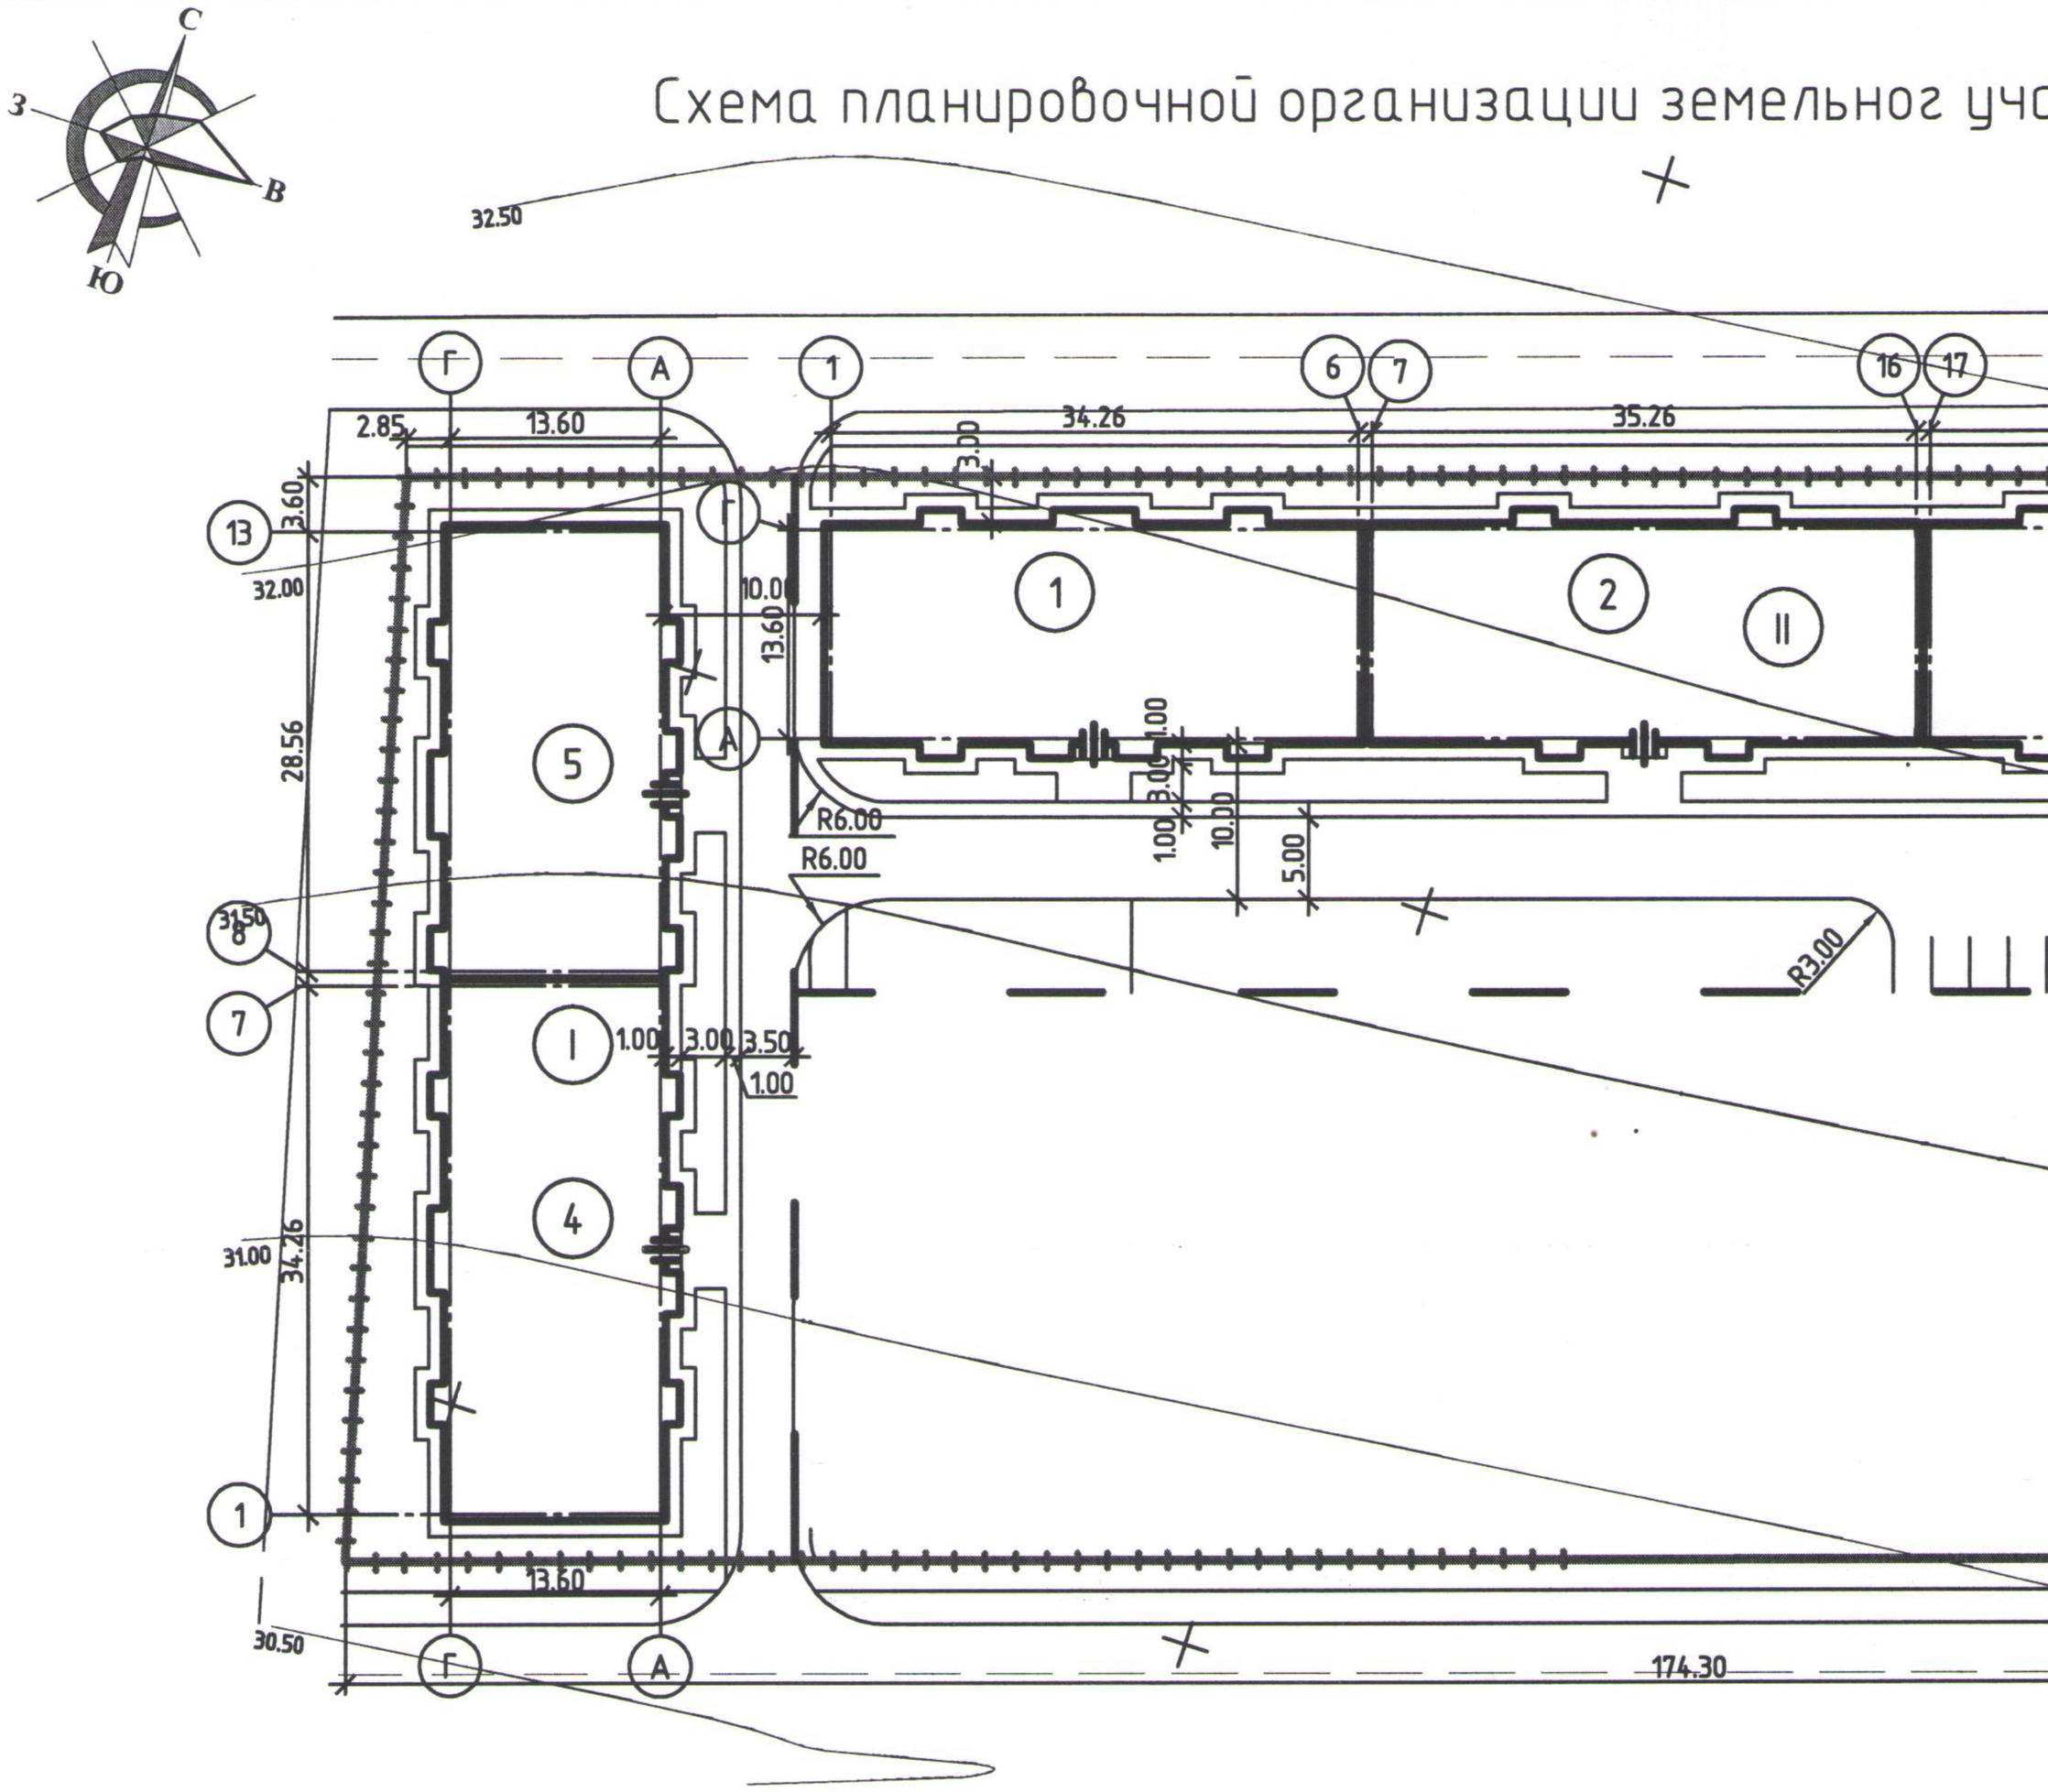

Ведомость зданий и сооружений

Номер на плане	Наименование и обозначение	Этажность	Количество зданий (сооружений)	Площадь, м²			
				Застройки		Общая нормируемая	
				Зданий	Всего	Зданий	Всего
1	2	3	4	5	6	7	8
1	Проектируемый 3-этажный многоквартирный жилой дом, 1 секция	3	2	504.32	–	1190.10	–
2	Проектируемый 3-этажный многоквартирный жилой дом, 2 секция	3	2	507.83	–	1253.43	–
3	Проектируемый 3-этажный многоквартирный жилой дом, 3 секция	3	2	504.32	–	1190.10	–
4	Проектируемый 3-этажный многоквартирный жилой дом, 4 секция	3	2	504.32	–	1190.10	–
5	Проектируемый 3-этажный многоквартирный жилой дом, 5 секция	3	2	422.47	–	1007.22	–