

Ведомость жилых и общественных зданий и сооружений

Номер на плане	Наименование и обозначение	Кол-во этажей	Количество		Площадь, м ²				Строительный объем, м ³	
			зданий	квартир	застройки		общая нормируемая		здания	всего
					здания	всего	здания	всего		
1	Жилой многоквартирный дом	10	1	233*	2223	2223	18563	18563	69234	69234
2	Блочная комплектная трансформаторная подстанция	1	1	-	24	24	-	-	-	-
3	ГРПШ	1	1	-	25	25	-	-	-	-
4	КНС	-	1	-	-	-	-	-	-	-

*Количество квартир ориентировочное

Экспликация площадок

Поз.	Обозначение	Наименование	Площадь, м2	
			Расчетная	Фактическая
1	А	Площадка для игр детей дошкольного и младшего школьного возраста	274,4	304,5
2	Б	Площадки для занятия физкультурой	794	800,0
3	В	Площадки для отдыха взрослых	39,2	65,6
4	Г1	Для хозяйственных целей (сушка белья)		60,0
5	Г2	Для хозяйственных целей	171,6	62,0


Технико-экономические показатели

№ п/п	Наименование	В границах отведенного участка		В границах благоустройства общего пользования	
		м2	%	м2	%
1	Площадь участка	9780	100	1236	100
2	Площадь застройки	2223	23	49	4
3	Площадь покрытий	5539	57	1151	93
4	Площадь озеленения	2018	20	36	3

Условные обозначения

Обозначение	Наименование
— — — — —	Граница земельного участка
— — — — —	Граница благоустройства за пределами земельного участка
— — — — —	Граница смежных участков
— — — — —	Ограждение газонное
— — — — —	Ограждение КНС Н=1,5 м
— — — — —	Ограждение высота более 2 м
[Red Box]	Проектируемое здание
[Grey Box]	Асфальтобетонное покрытие проездов
[Dark Grey Box]	Асфальтобетонное покрытие тротуаров
[Light Grey Box]	Отмостка
[Grid Box]	Тротуарная плитка
[Green Box]	Проектируемый газон
[Stippled Box]	Щебеночное покрытие
[Dark Grey Box]	Бетонное покрытие
[Orange Box]	Песчаное покрытие
[Blue Box]	Площадки с резиновым покрытием
[A Box]	Площадка для игр детей
[B Box]	Спортивная площадка
[V Box]	Площадка для отдыха взрослого населения
[G Box]	Хозяйственная площадка
[Hatched Box]	Газонная решетка для проезда пожарной техники
[Yellow Box]	Охранная зона кабеля связи
[P Box]	Парковочные места 2,5x5,3м
[Wheelchair Box]	Парковочные места для МГН 2,5x5,3м
[Wheelchair Box]	Специализированные места для автотранспорта инвалидов на кресле-коляске 3,6x6,8м
[Blue Box]	Дождеприемная решетка
[Green Box]	Проектируемый пешеходный переход
[Red Triangle]	Вход в жилое здание
[Purple Triangle]	Вход в технические помещения
[Green Box]	Проектируемый откос
[Red Line]	Пониженный бортовой камень
[Blue Arrow]	Водотводный лоток
[W Box]	Ворота к КНС

Участок проектирования №57:10:2750101:2765

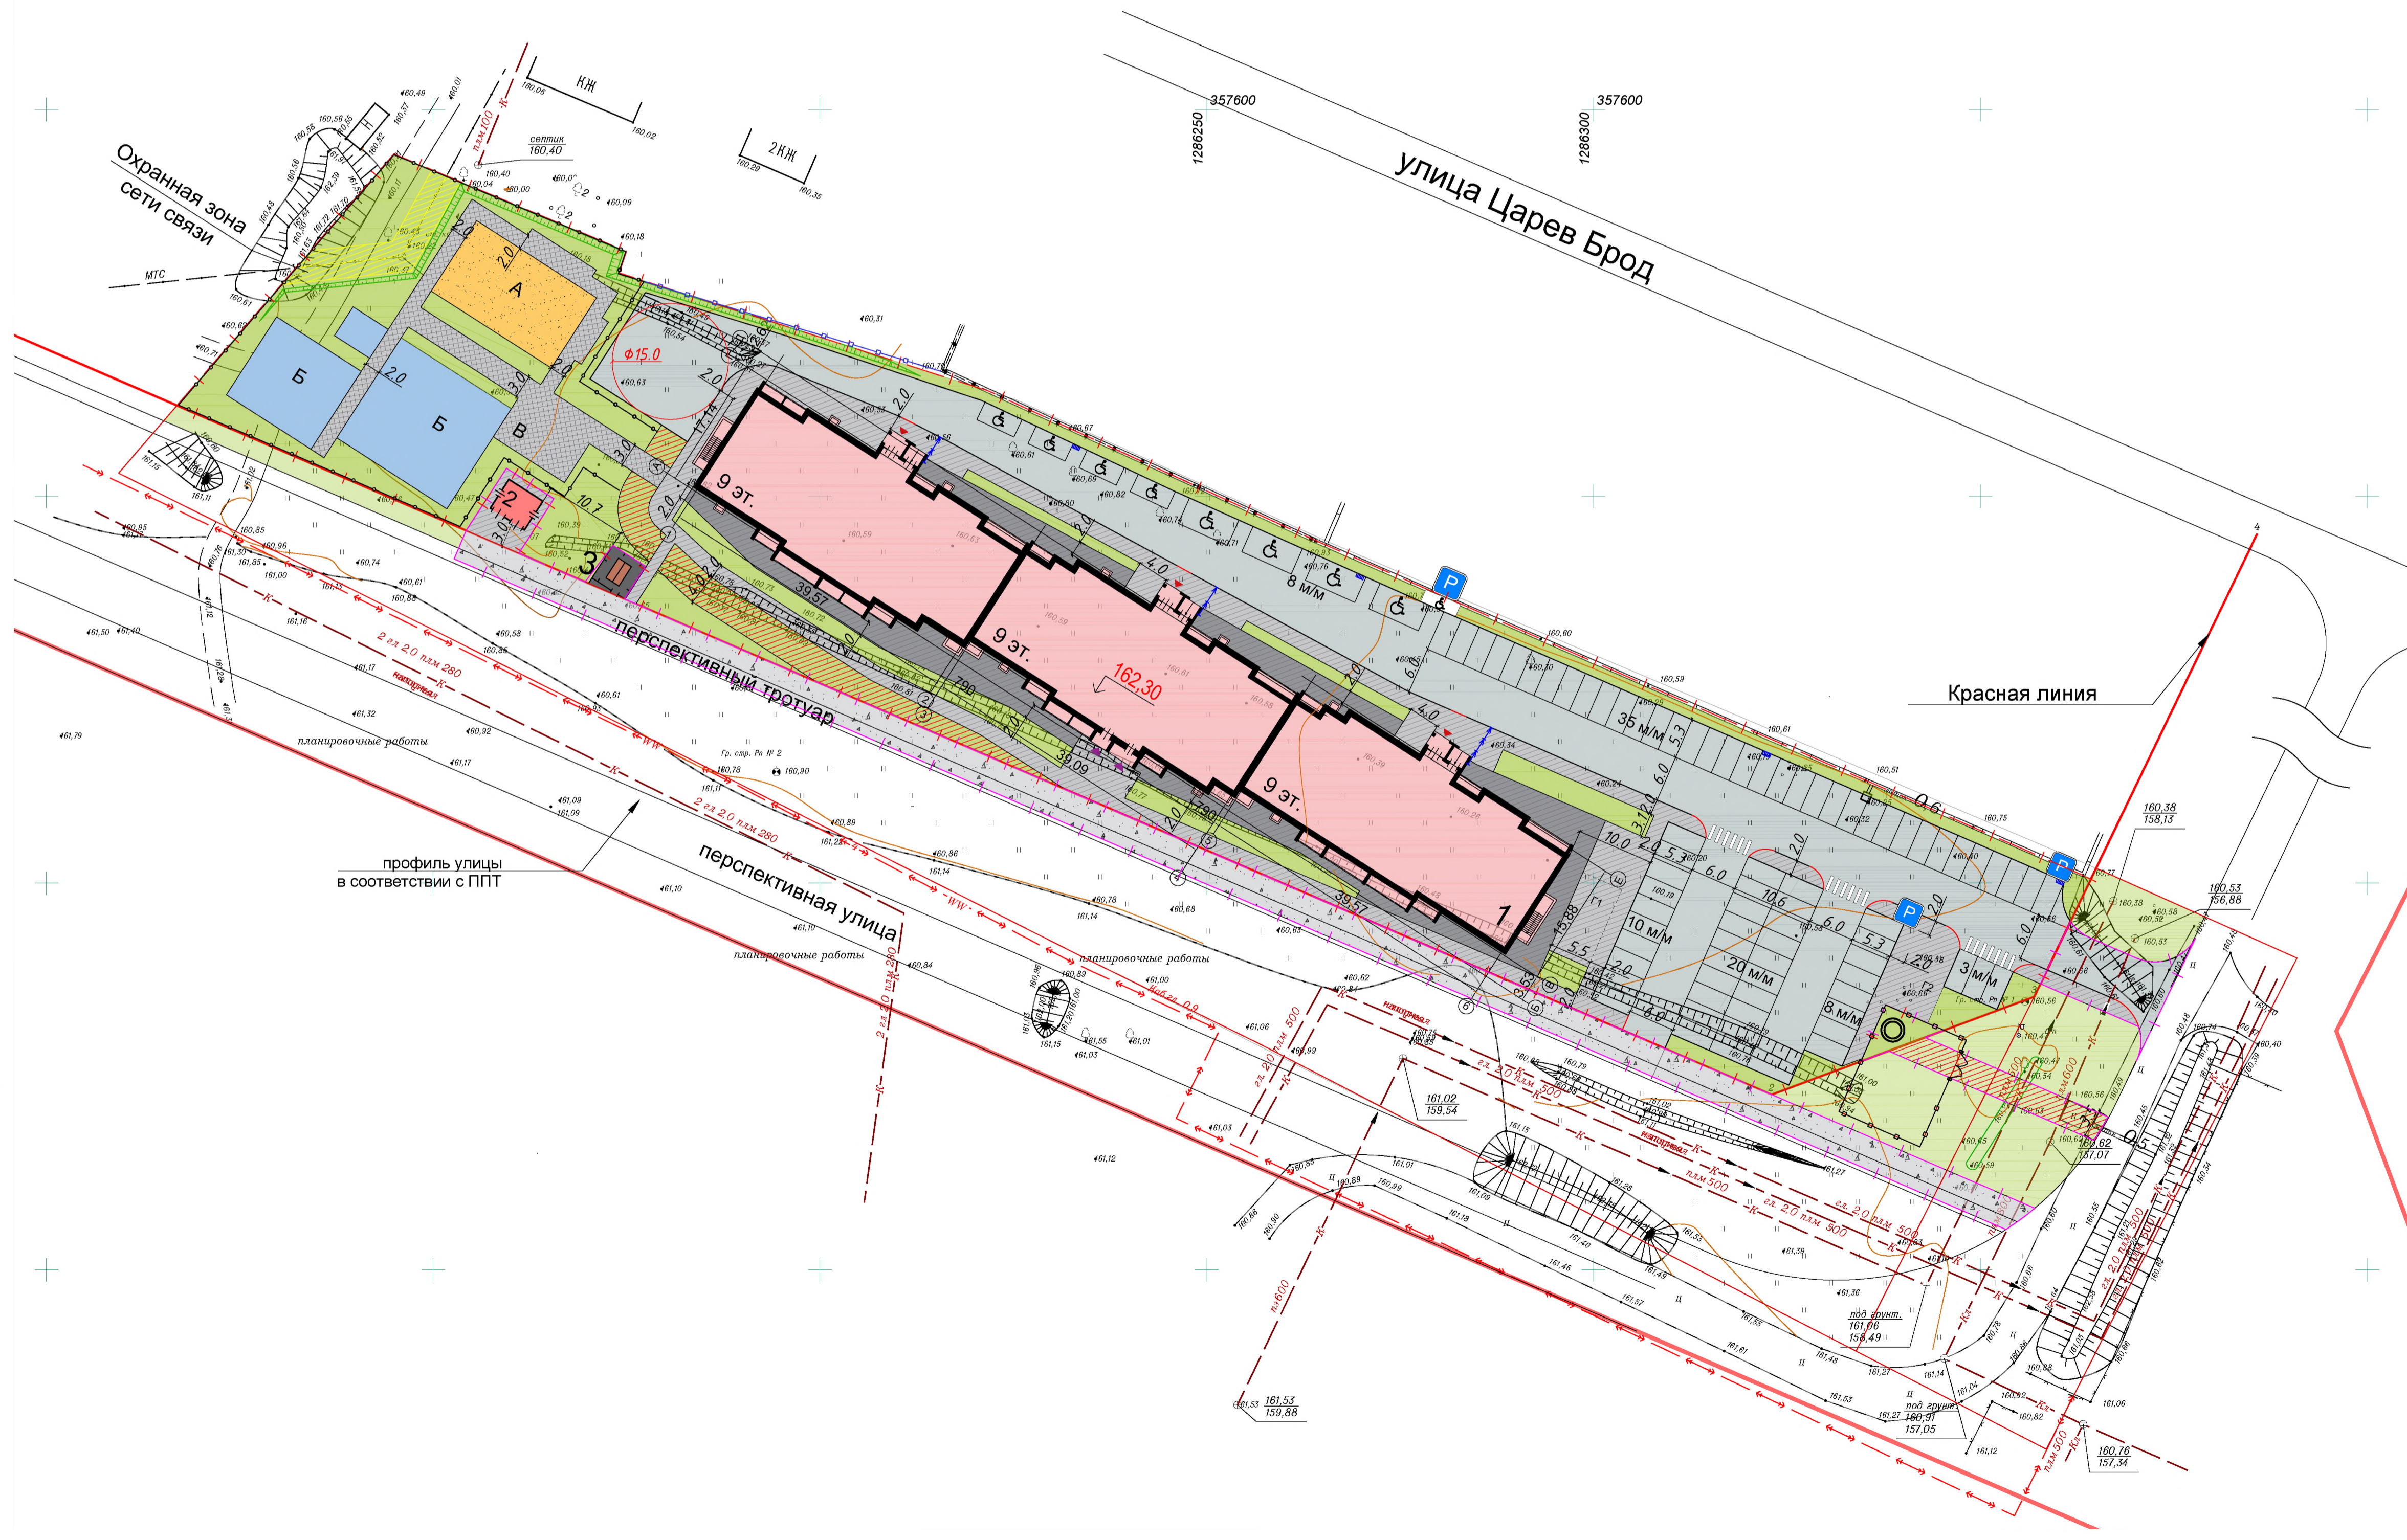

01П-ПЗУ					
1	Зам.	191-22	08.22	Жилой многоквартирный дом по адресу: Орловская область, Орловский район, Образцовское сельское поселение, пос. Зареченский	
Изм.	Коп.уч.	Лист	№Док	Подп.	Дата
Разработал	Бакаева				08.22
Проверил	Мозгалова				08.22
ГИП	Мозгалова				08.22
Н.Контроль	Белюсова				08.22
Схема планировочной организации земельного участка. М1:500				Стадия	Лист
				П	1
				ООО «ЭКСПЕРТ-Инжиниринг»	