

Ведомость жилых и общественных зданий и сооружений


| Поз. | Наименование | Эт. | Количество, шт. | | Площадь, м2 | | | | Строительный объем, м3 | | |
|---------|---------------|-----|-----------------|-------|-------------|--------|-------------------|---------|------------------------|---------|---------|
| | | | Здания | Всего | Застройки | | Общая нормируемая | | Здания | Всего | |
| | | | | | Здания | Всего | Здания | Всего | | | |
| 4.1-4.3 | Жилой дом № 4 | 20 | 1 | 372 | 372 | 2103,7 | 2103,7 | 28186,2 | 28186,2 | 88062,7 | 88062,7 |

Ведомость координат поворотных точек границ земельного участка №27:23.0011204:36

| № | X | Y |
|---|-----------|------------|
| 1 | 463733,87 | 3177858,03 |
| 2 | 463744,91 | 3177932,57 |
| 3 | 463561,62 | 3177960,95 |
| 4 | 463551,38 | 3177885,92 |

Условные обозначения

| Графическое изображение | Наименование |
|-------------------------|---|
| | Красные линии |
| | Граница земельного участка |
| | Линия отступа от красных линий |
| | Минимальные отступы от границ земельного участка |
| | Места допустимого размещения объекта капитального строительства |
| | Номер поворотной точки границы земельного участка |
| | Границы публичных сервитутов |
| | Охранная зона сети водопровода |
| | Охранная зона сети подземметаллзакиты |
| | Охранная зона сети связи |
| | Охранная зона сети электроснабжения |
| | Зона слабого подтопления |
| 27:23.0011204:36 | Кадастровый номер земельного участка |
| | Направление движения транспортных средств и пожарной техники |
| | Место для размещения ТП. Проект и монтаж ТП разрабатывается отдельным проектом согласно Технических условий |

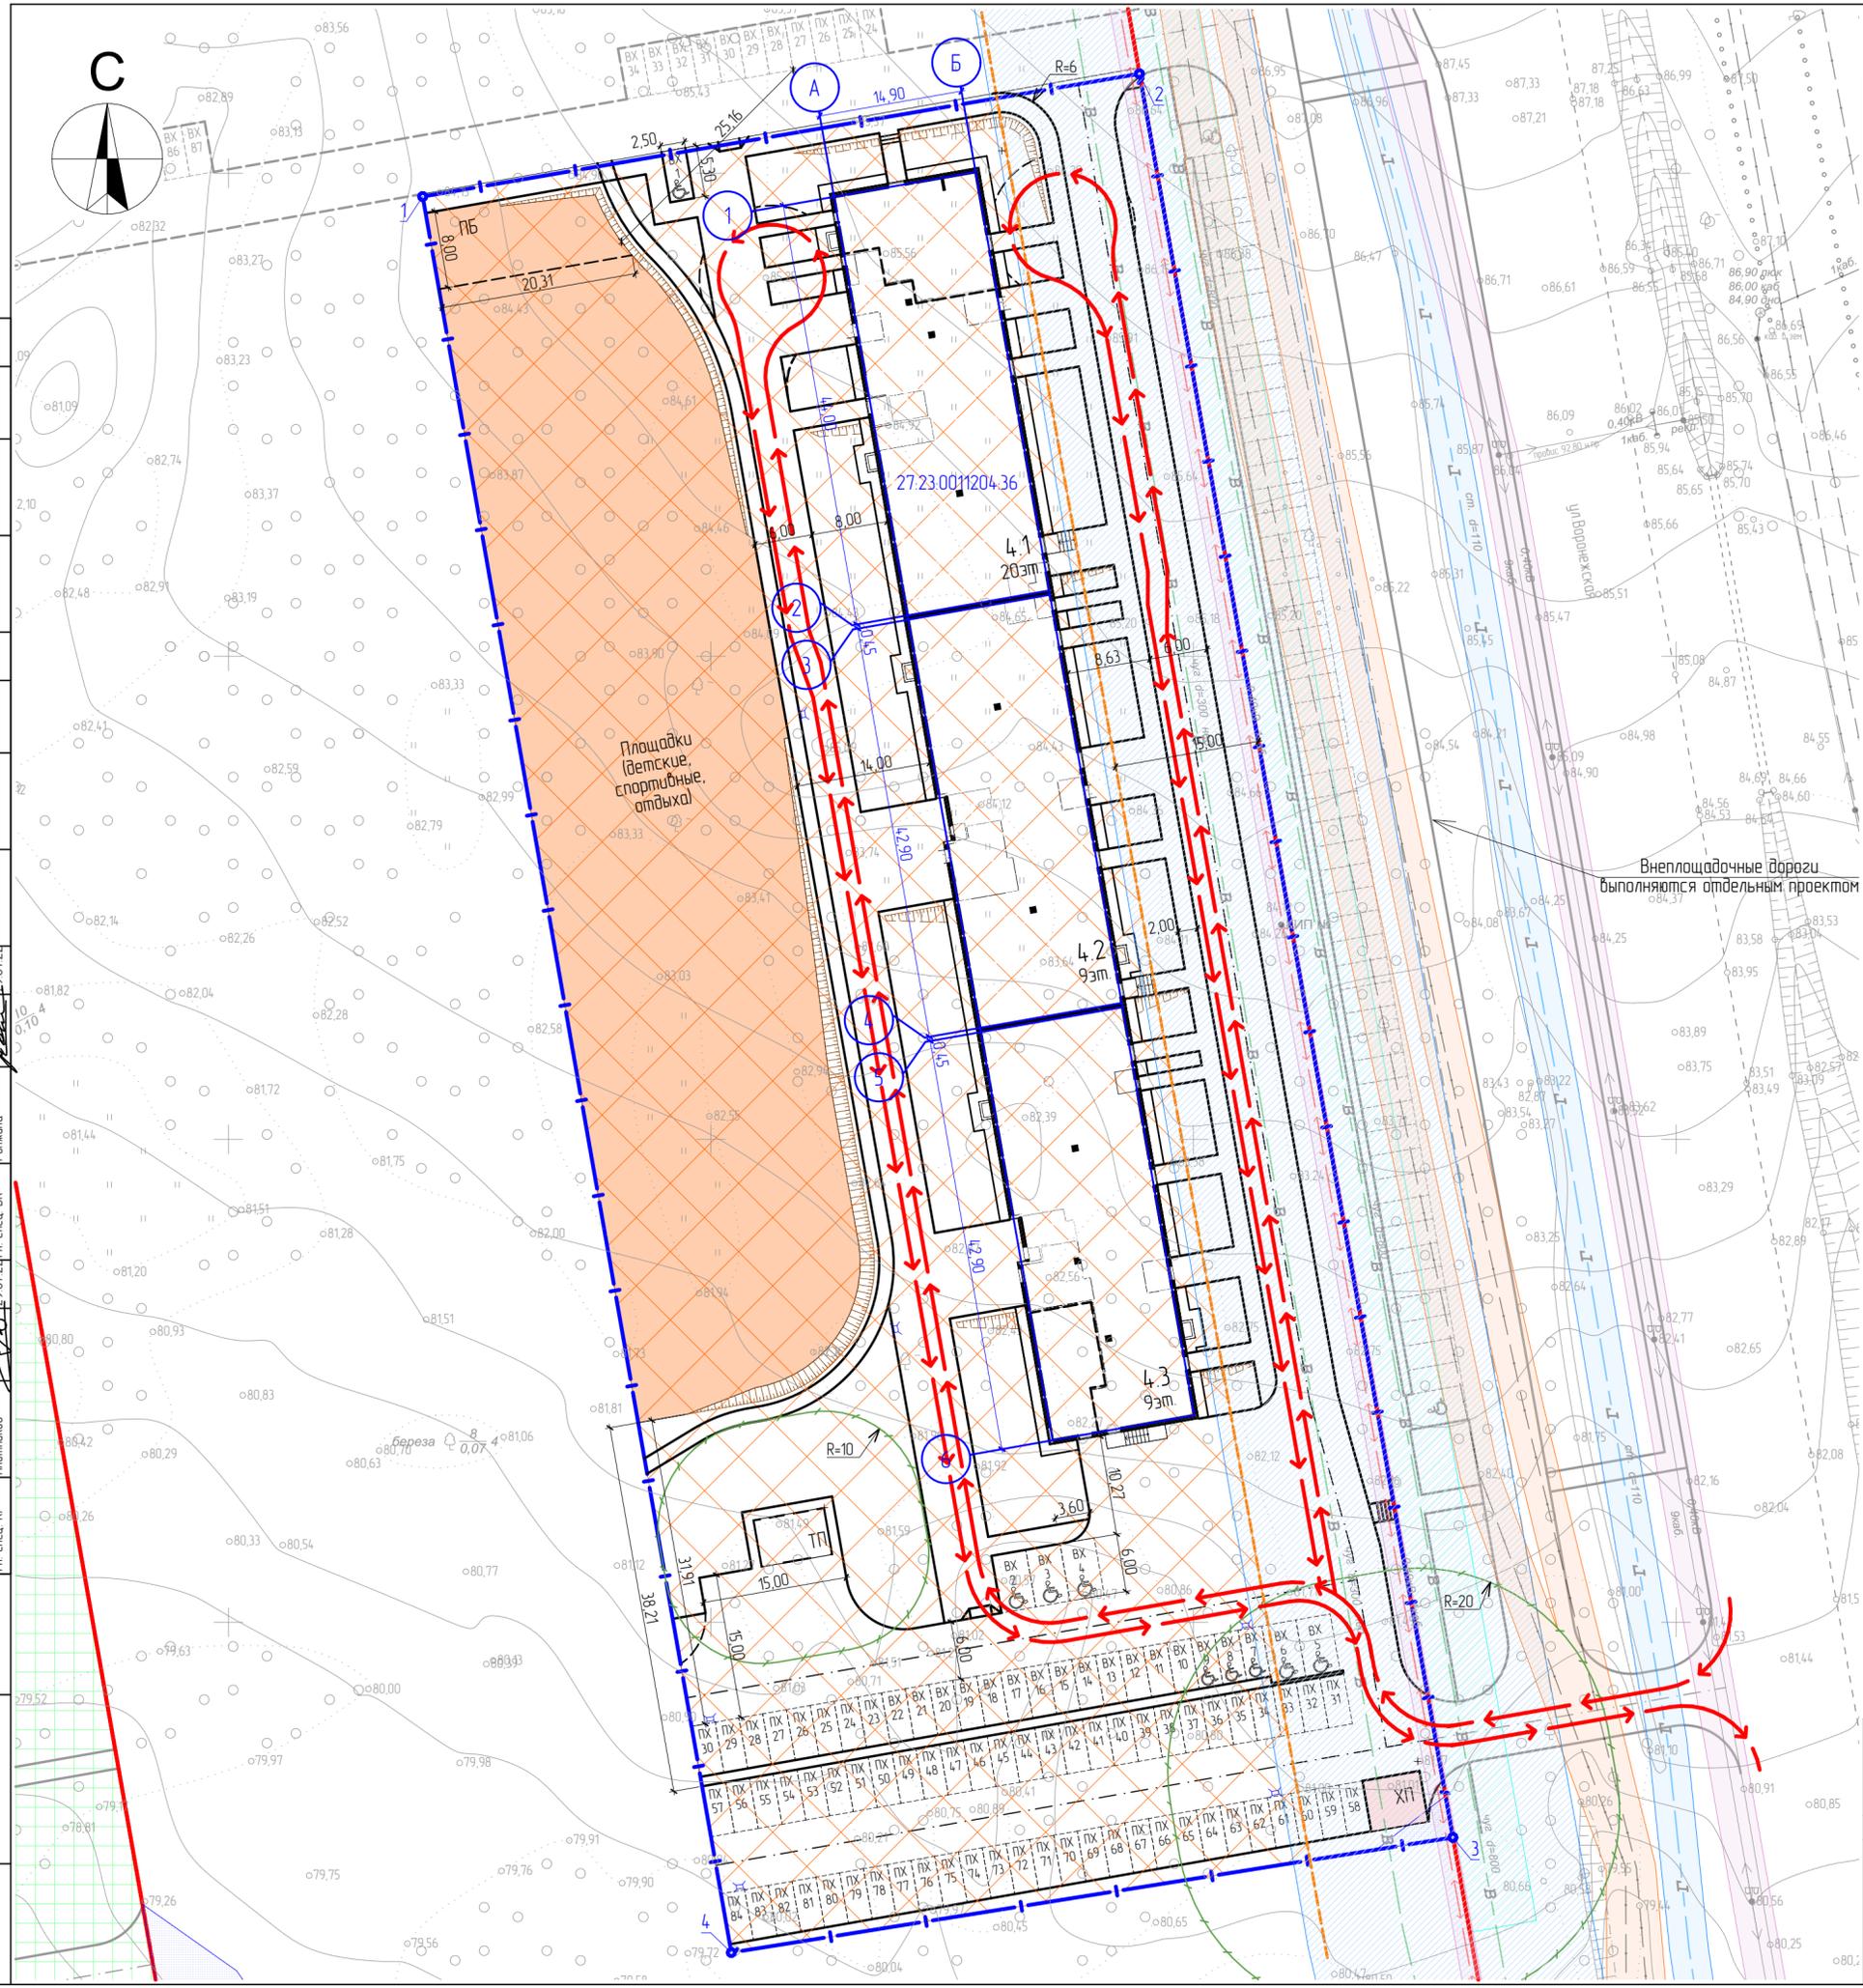

| | | | |
|-------------|----------|-------------|----------|
| Исполнитель | 29.07.22 | Исполнитель | 29.07.22 |
| Проверенный | 29.07.22 | Проверенный | 29.07.22 |
| Согласовано | 29.07.22 | Согласовано | 29.07.22 |
| 27-ВРН-01.04-ПЗУ | | | | |
|--|-----------|------|--------|----------|
| 1 | - | Зам. | 4.7-22 | 29.07.22 |
| Изм. | Кол.уч. | Лист | № док. | Дата |
| Разработчик | Анцанова | Лист | 70 | 29.07.22 |
| Проверенный | Добрынина | Лист | 70 | 29.07.22 |
| Гл. спец. | Добрынина | Лист | 70 | 29.07.22 |
| Н.контр. | Чудина | Лист | 70 | 29.07.22 |
| ГИП | Толов | Лист | 70 | 29.07.22 |
| Многоквартирные жилые дома по ул. Воронежской в г. Хабаровске. 1 этап освоения территории. 1-5 этапы строительства | | | | |
| 4 этап строительства | | | | |
| Схема планировочной организации земельного участка М 1500 | | | | |
| ООО "Ремстройпроект" | | | | |