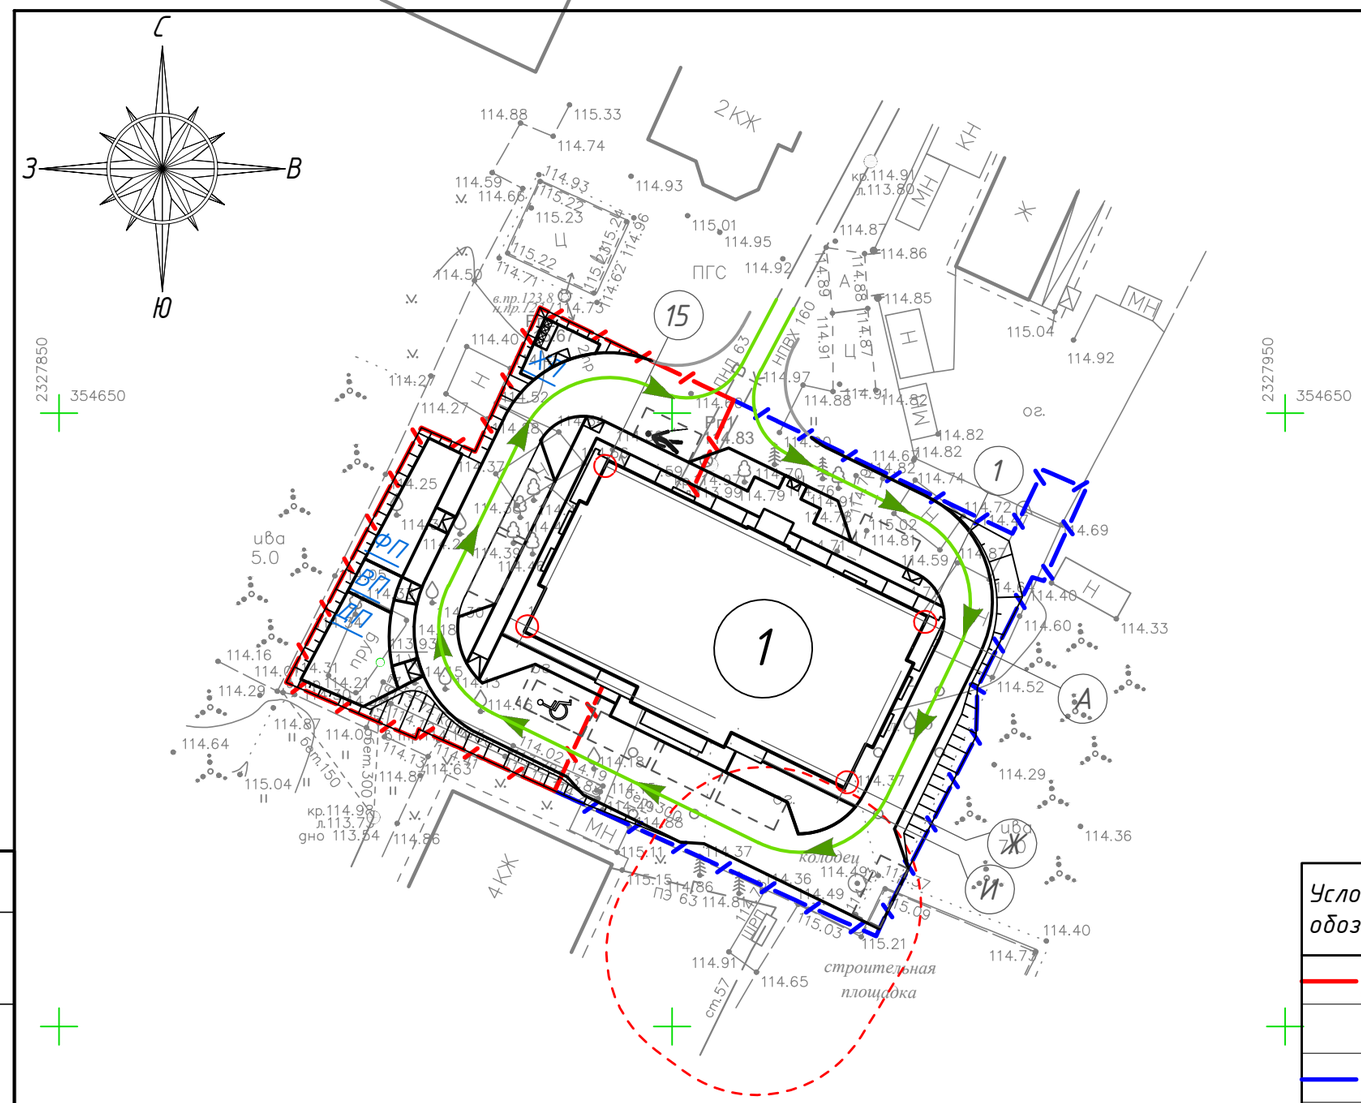

Технико-экономические показатели участка

П/П	Наименование	Площадь(м2)	Примечание
1	Площадь участка благоустр. (участок №1, №2)	1766,0	
2	Площадь застройки	523,5 ***	29,6%
3	Площадь проездов, тротуаров, отмостки	769,8	
4	Площадь детской и физкульт. площадок	81,2	
5	Для отдыха взрослого населения	10,8	
6	Для хозяйственных целей (раздельный	15,2	
	сбор ТБО)		
7	Площадь озеленения	365,5 / 455,7**	25,8%

Экспликация зданий и сооружений

Номер на плане	Наименование	Примечание
1	Проектируемое здание	Проектир.

Условные обозначения

Условное обозн.	Наименование	Условное обозн.	Наименование
	Граница участка кадастровый		Площадка РТБО
	номер 35:24:0305005:880		Схема движения транспорта
	Граница участка кадастровый		Понижение бордюрного камня
	номер 35:24:0305005:881		
	Охранная зона ШРП		
1	Проектируемое здание		

Согласовано

Взам. инв. №

Подп. и дата

Инв. № подл.

Изм.	Кол.уч.	Лист	№док.	Подп.	Дата
Разработал		Барболин			06.22
Н. контр.		Ушаков			06.22
ГИП		Лукьянова			06.22

329-2П-22-ПЗУ.ГЧ

Многоквартирный жилой дом, расположенный по адресу: г. Вологда, ул. Образцова 16А

Стадия	Лист	Листов
П	3	

Схема планировочной организации земельного участка. План размещения зданий и сооружений. М1:500

ООО "Мегаполис"

Формат