
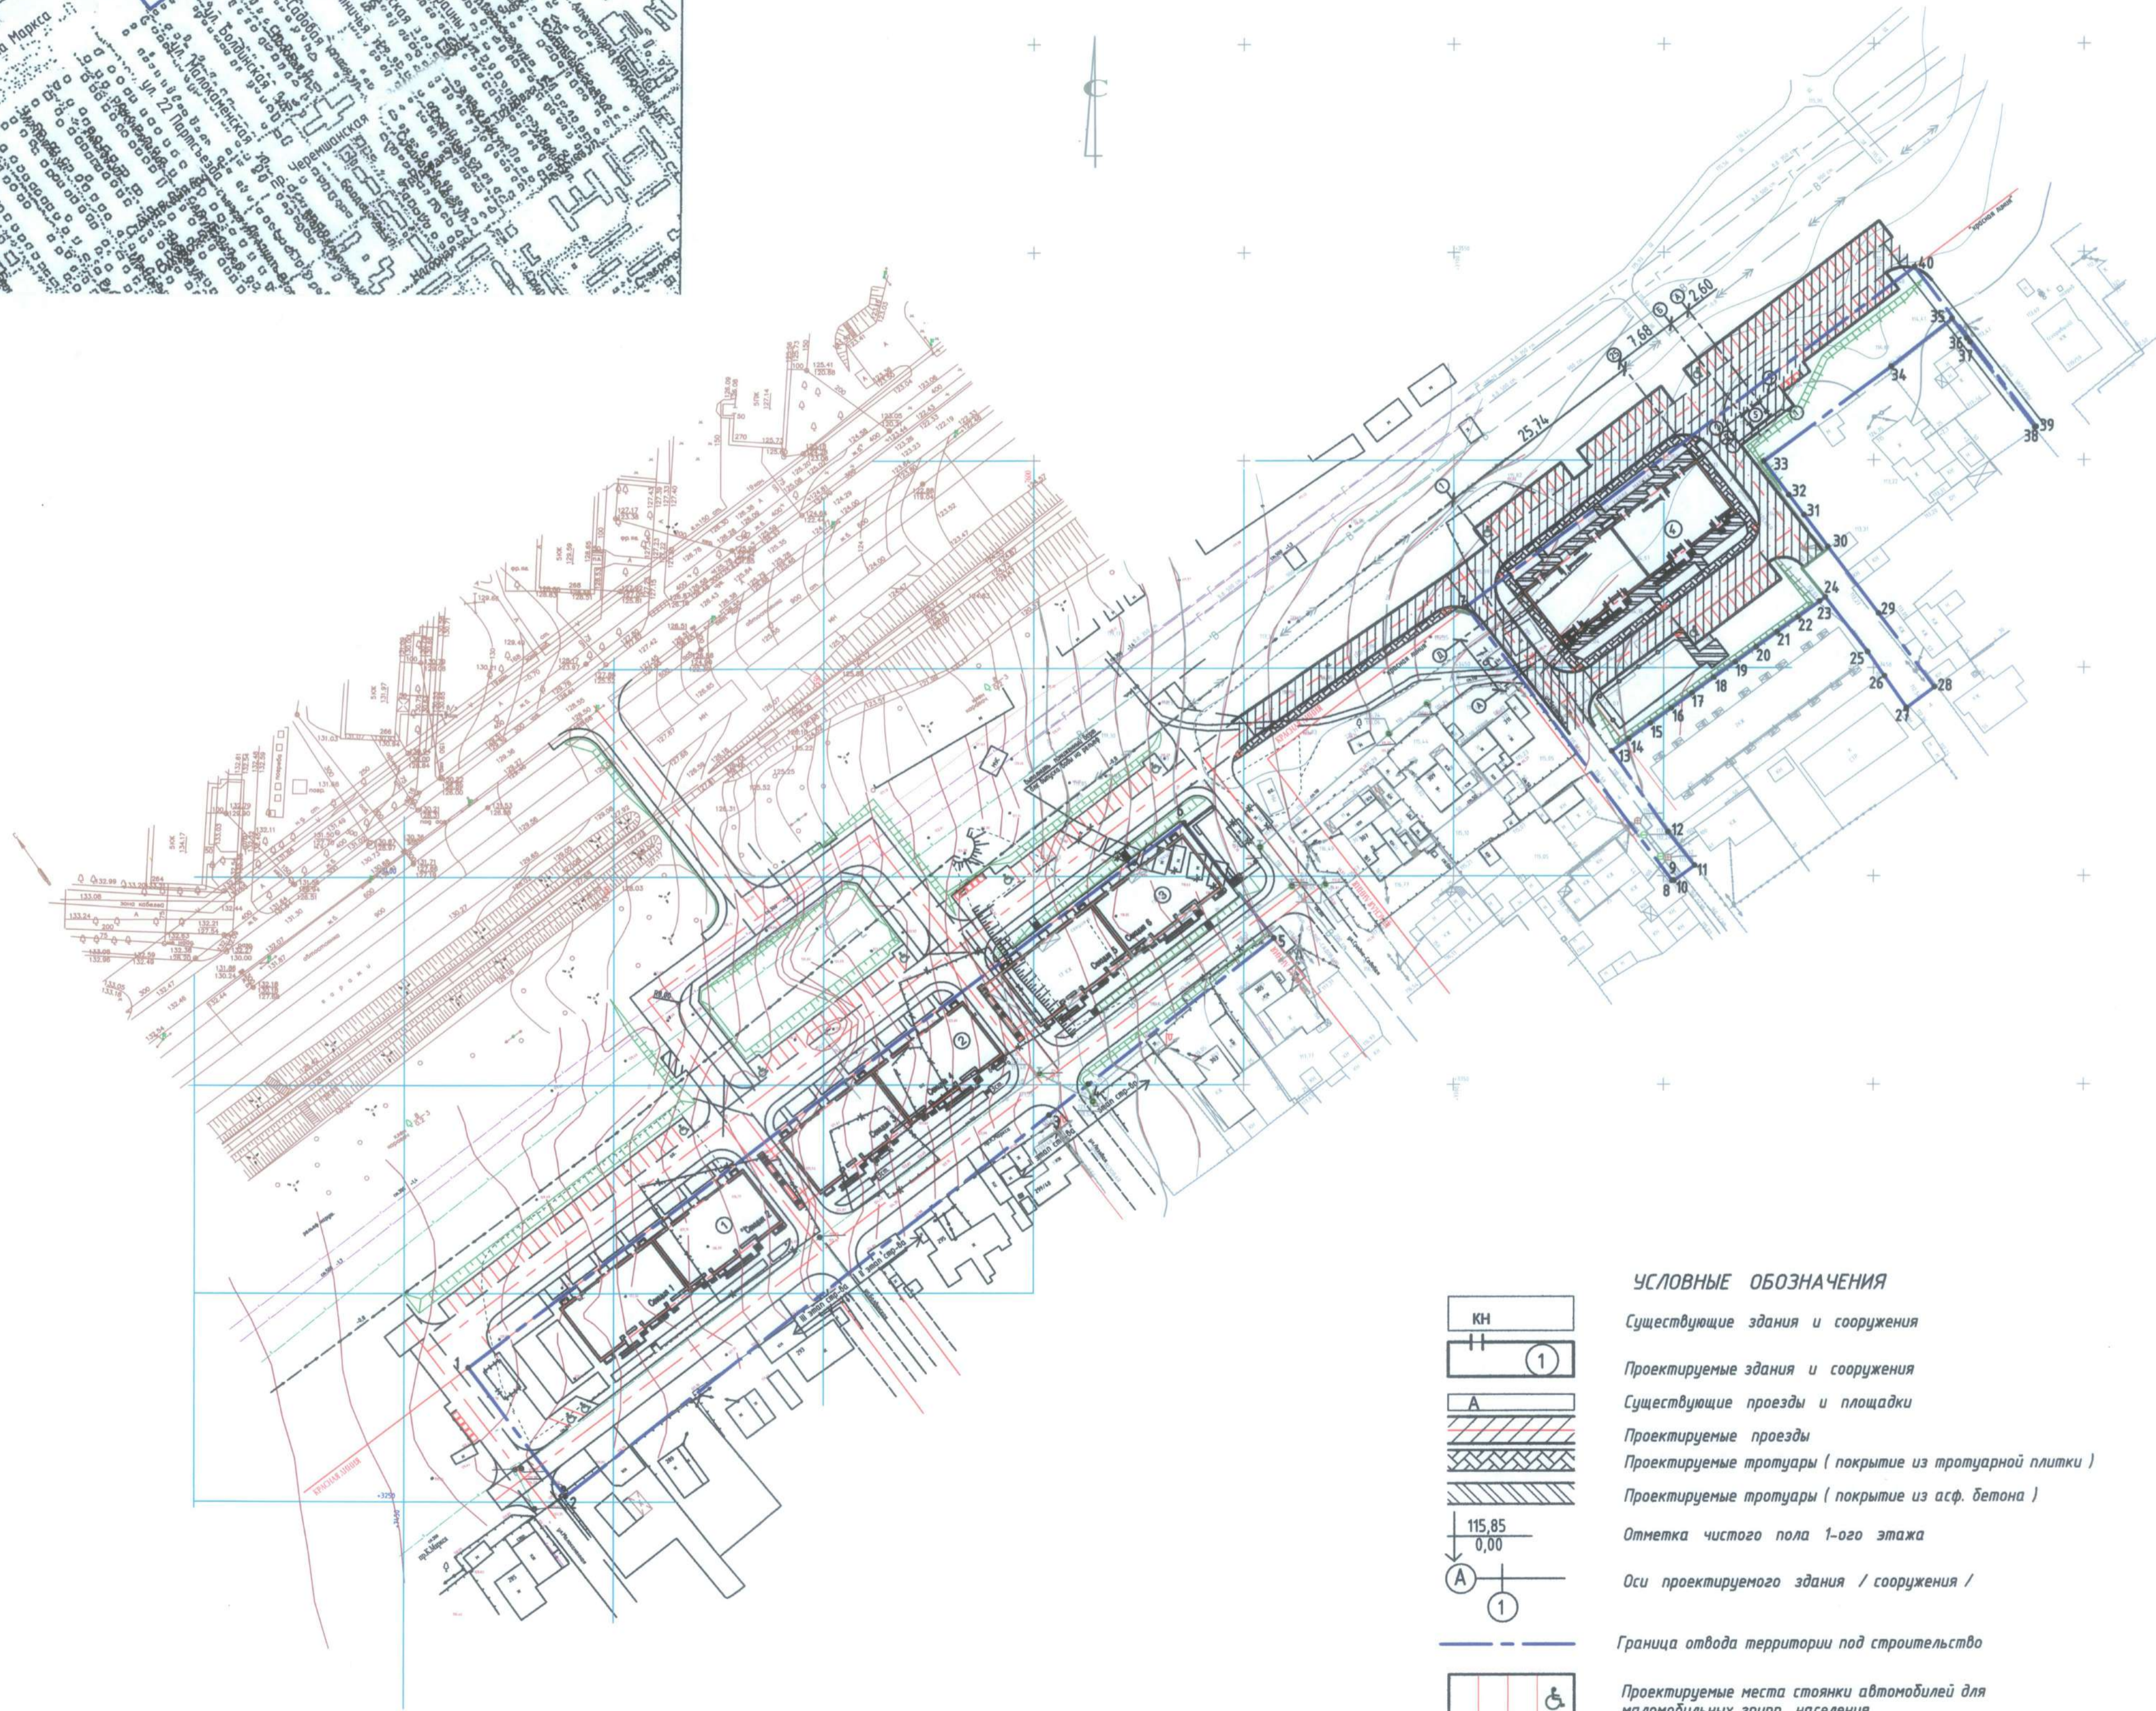


№ п/п	Наименование и обозначение	Этажность	Количество		Площадь, м2				Строительный объем, м3		
			зданий	квартир	застройки	общая здания	здания	всего	здания	всего	
4	Жилой дом со встроенными нежилыми помещениями;	16	1	150	150	917,78	917,78	7481,55	7481,55	42822,15	42822,15
5	КТП 10/0,4кВ 2хх400кВА					38,30	38,30				

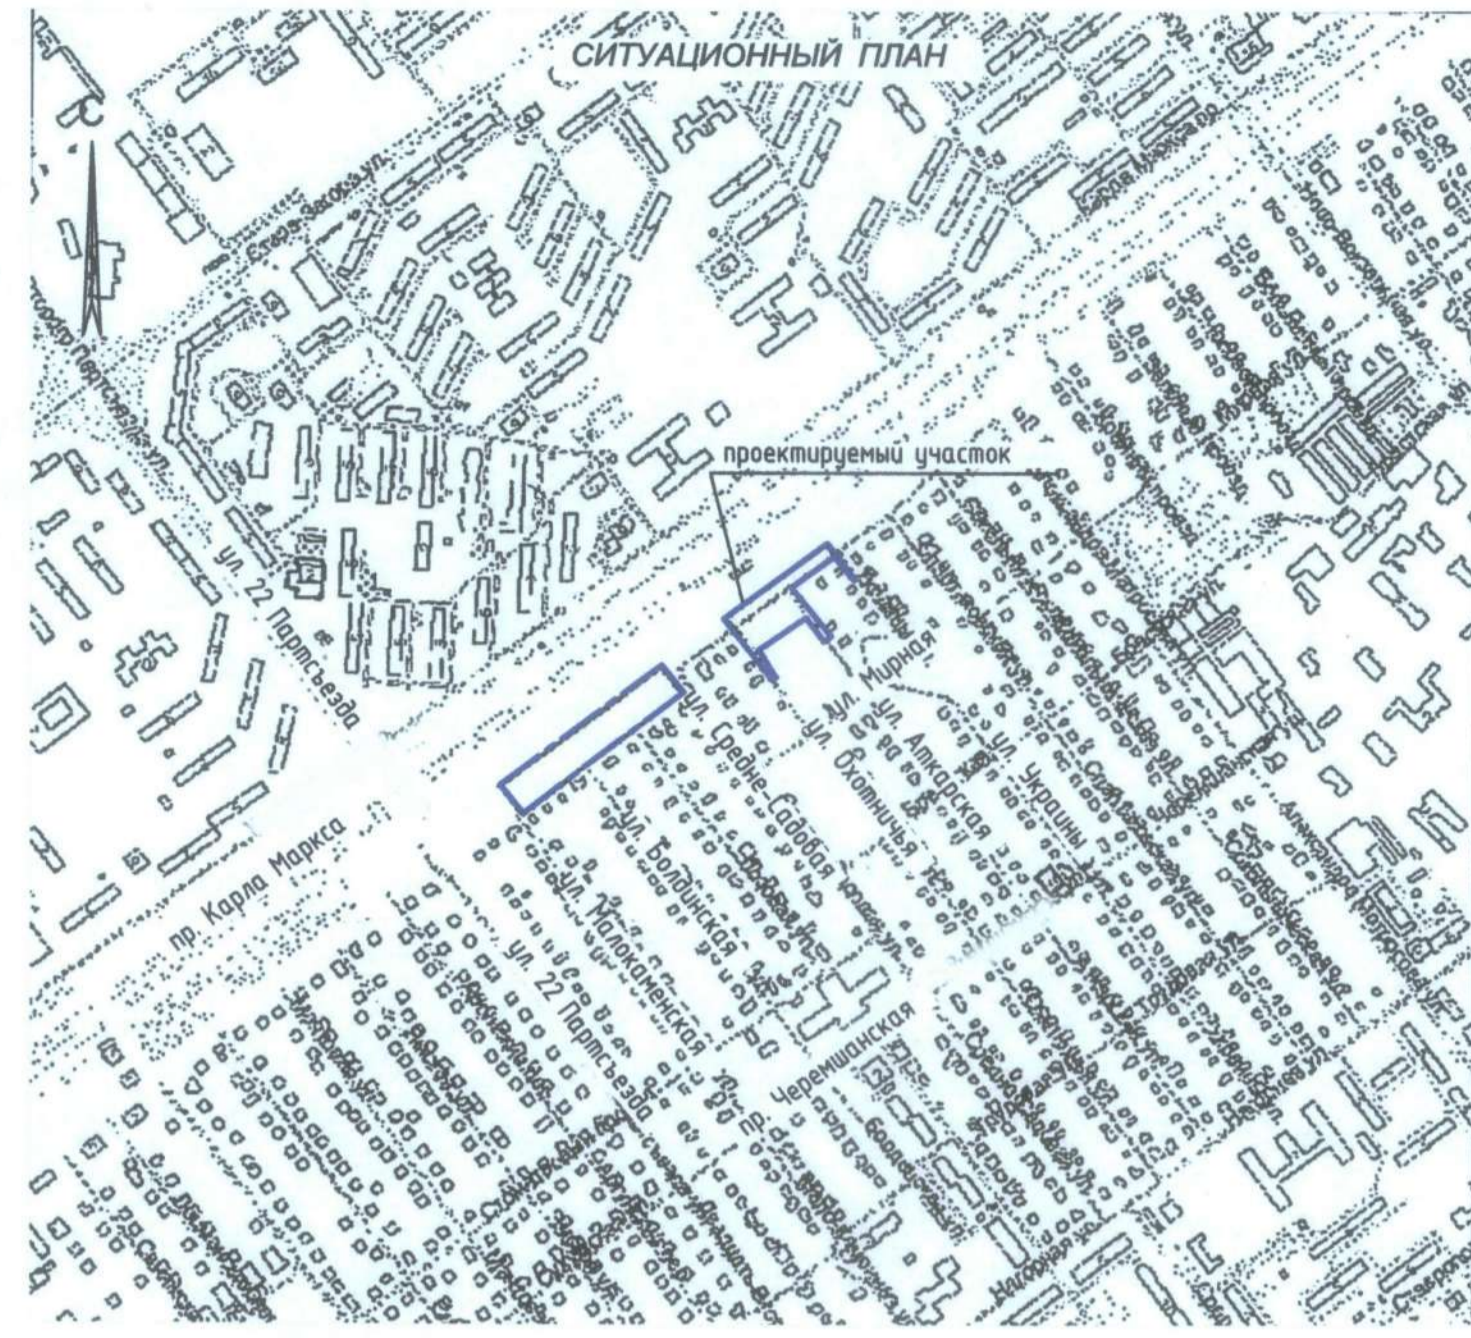

Площадь = 13 128,16м2
(кадастровый номер 63 : 01 : 0000000 : 541)

Название точки	Координаты		Горизонт. проложение	Дирекционн. угол
	x	ц		
1	390975,32	1378919,32	38,65	142° 12'
2	390944,78	1378943,40	146,95	50° 42'
3	391037,87	1379057,11	11,97	50° 42'
4	391045,45	1379066,37	56,39	50° 42'
5	391081,17	1379110,01	35,06	321° 33'
6	391108,63	1379088,21	214,86	231° 39'
7	390975,32	1378919,32		
8	391161,44	1379154,63	82,13	142° 30'
9	391096,28	1379204,63	0,30	70° 21'
10	391096,38	1379204,91	0,18	141° 51'
11	391096,24	1379205,02	6,17	52° 19'
12	391100,01	1379209,90	10,25	320° 56'
13	391107,97	1379203,44	23,55	324° 35'
14	391127,16	1379189,79	5,00	52° 58'
15	391130,17	1379193,78	6,34	53° 5'
16	391133,98	1379198,85	6,15	52° 60'
17	391137,68	1379203,76	6,15	53° 8'
18	391141,37	1379208,68	6,35	52° 56'
19	391145,20	1379213,75	6,36	53° 3'
20	391149,02	1379218,83	6,15	52° 60'
21	391152,72	1379223,74	6,15	52° 56'
22	391156,43	1379228,65	6,14	53° 4'
23	391160,12	1379233,56	6,36	53° 3'
24	391163,94	1379238,64	1,74	52° 56'
25	391164,99	1379240,03	16,63	141° 49'
26	391166,13	1379250,31	7,11	144° 34'
27	391166,13	1379254,43	9,30	144° 40'
28	391138,54	1379259,81	8,32	52° 8'
29	391143,65	1379266,38	22,27	322° 23'
30	391161,29	1379252,79	20,03	322° 9'
31	391177,11	1379240,50	9,58	322° 18'
32	391184,69	1379234,64	5,97	322° 17'
33	391189,41	1379230,99	10,07	322° 30'
34	391197,40	1379224,86	37,90	52° 21'
35	391220,55	1379254,87	18,50	50° 42'
36	391232,27	1379269,19	5,90	142° 10'
37	391227,61	1379272,81	1,21	141° 43'
38	391226,66	1379273,56	25,60	142° 7'
39	391206,46	1379289,28	0,35	70° 1'
40	391206,56	1379289,61	48,13	322° 10'
7	391244,60	1379260,09	134,30	231° 45'
7	391161,44	1379154,63		

УСЛОВНЫЕ ОБОЗНАЧЕНИЯ

- КН
Существующие здания и сооружения
- Проектируемые здания и сооружения
- Существующие проезды и площадки
- Проектируемые проезды
- Проектируемые тротуары (покрытие из тротуарной плитки)
- Проектируемые тротуары (покрытие из асф. бетона)
- Отметка чистого пола 1-ого этажа
- Оси проектируемого здания / сооружения /
- Граница отвода территории под строительство
- Проектируемые места стоянки автомобилей для маломобильных групп населения
- Проектируемый съезд для МГН



04 / 017 - 001 - ПЗУ				
Жилой дом со встроенными нежилыми помещениями №4 по ГП по проспекту Карла Маркса				
Изм.	Колуч.	Лист	№док.	Подпись Дата
ГИП	Старостин			
Н. контр.	Буренков			
Разработ.	Орлова			
Схема планировочной организации земельного участка. М 1 : 1000				ООО "Градпроектстрой" г. Самара

Составлено
Изд. № подл.
Подпись и дата
Изд. № подл.